



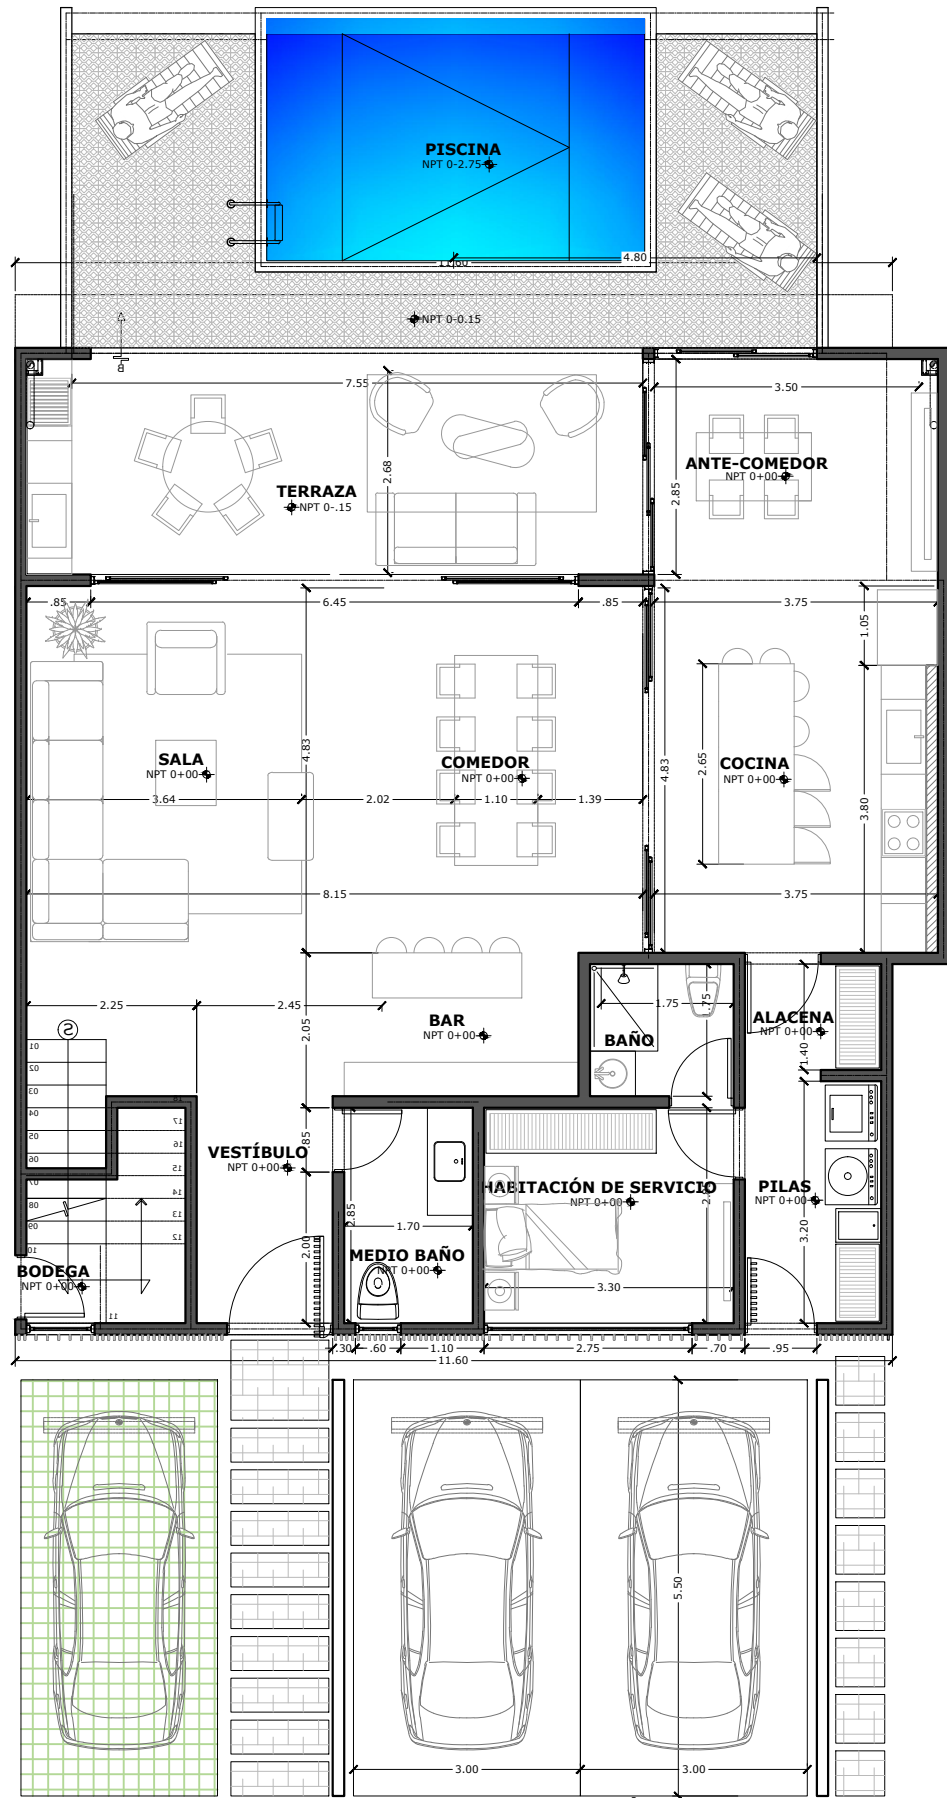

PROPUESTA ORIGINAL CASA DE HABITACIÓN

ACQUARELLO ALTO DE LAS PALOMAS CASA DE HABITACIÓN

ESCALA 1:50
ACOTADO MTS

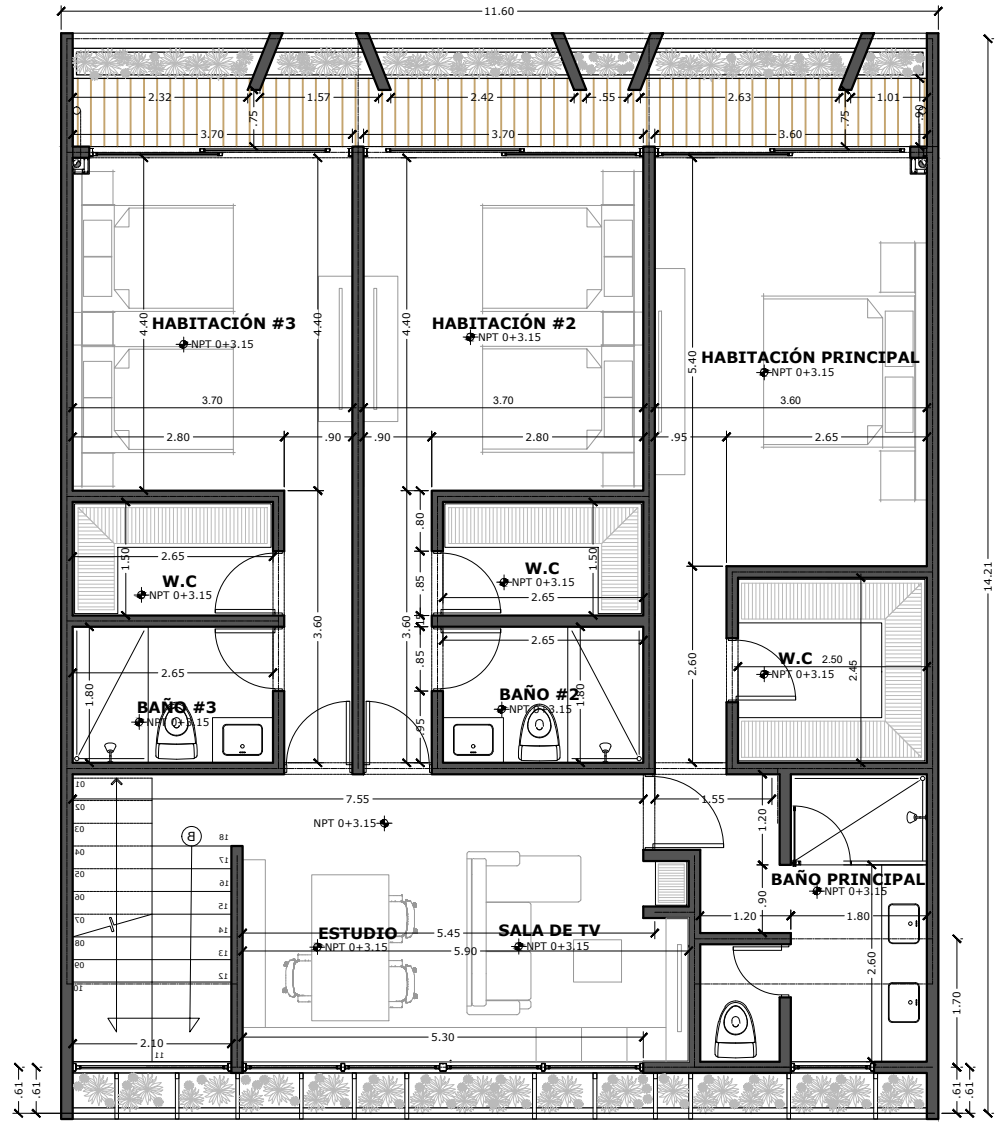

PLANTA ARQUITECTÓNICA NIVEL 2

ACQUARELLO ALTO DE LAS PALOMAS CASA DE HABITACIÓN

ESCALA 1:50
ACOTADO MTS