



NUMERO DE ENTERO:

000436299437

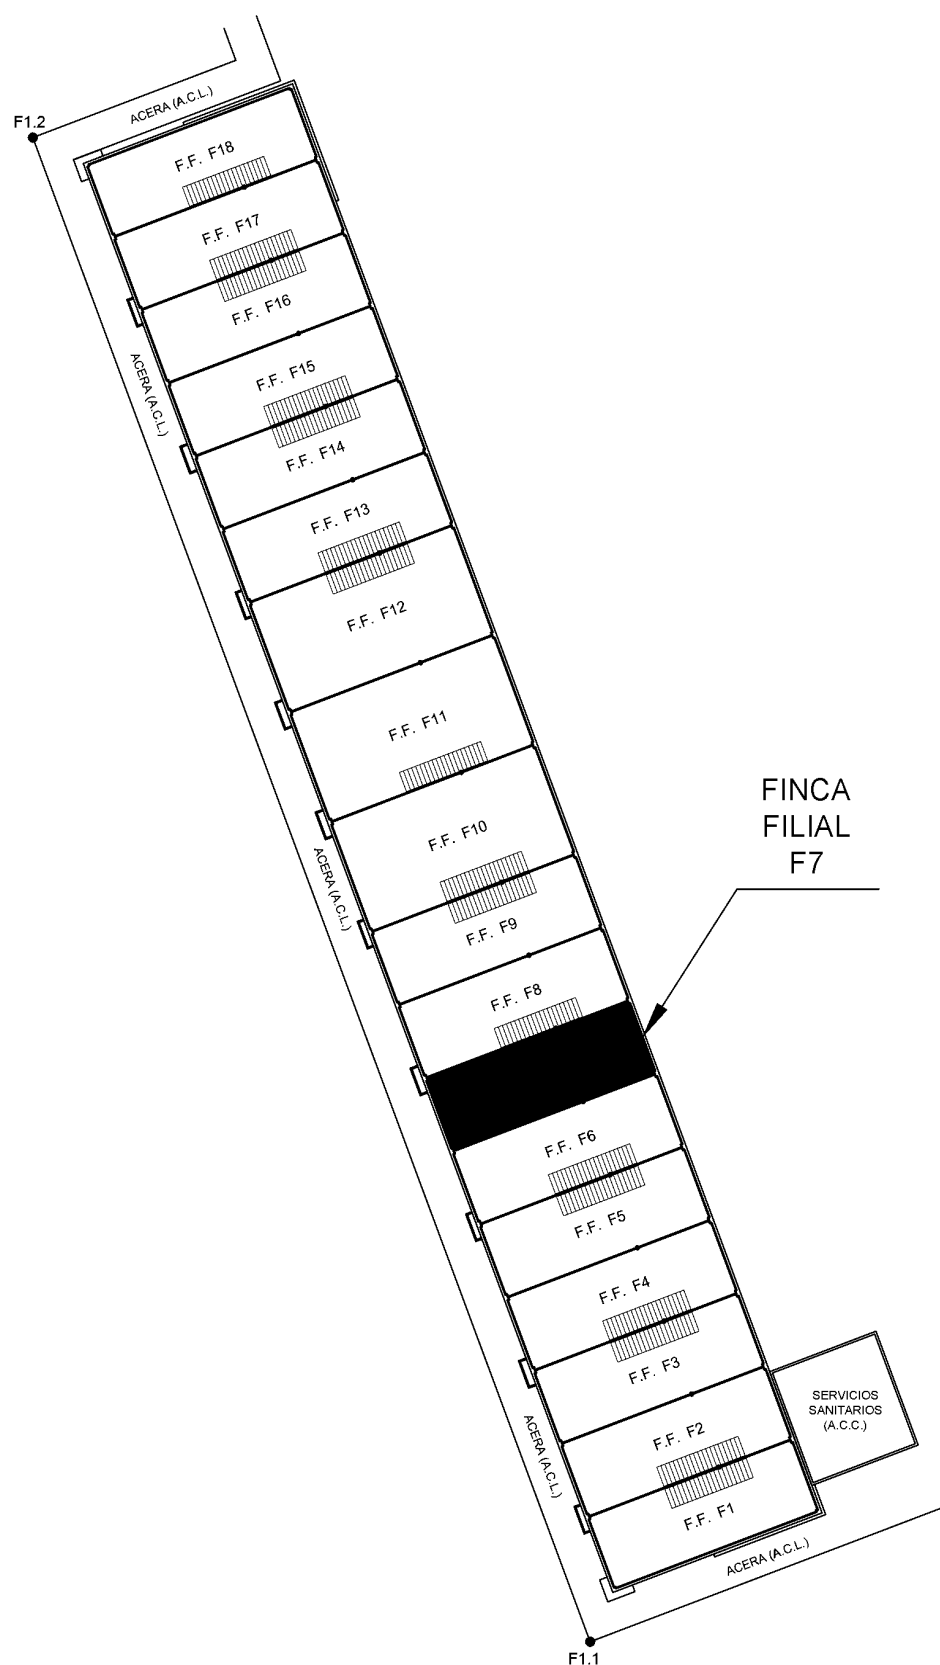

PLANTA DE DISTRIBUCION DEL BLOQUE F EN NIVEL 1

ESCALA 1:500

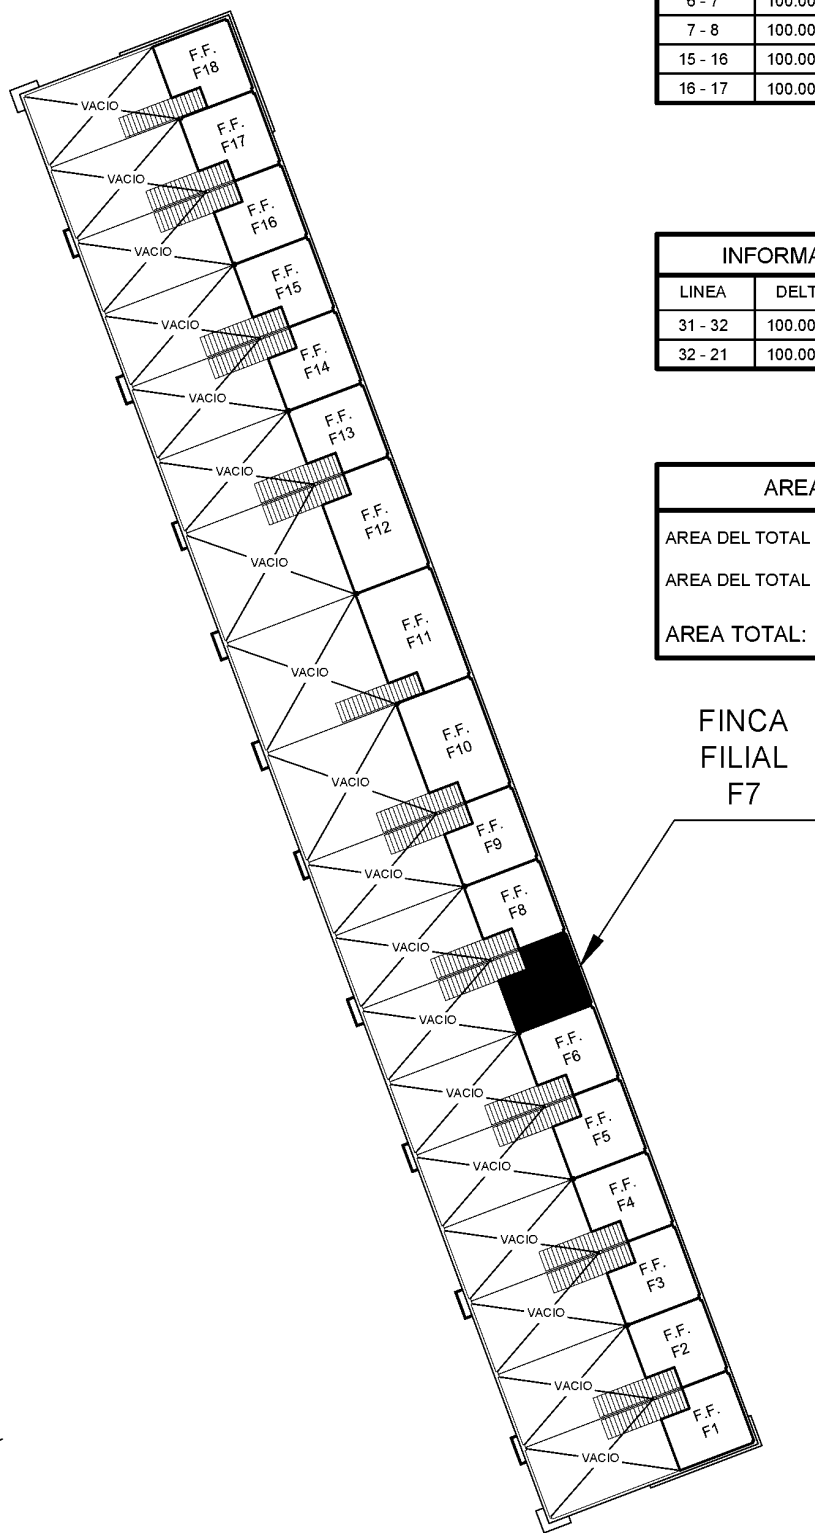

PLANTA DE DISTRIBUCION DEL BLOQUE F EN NIVEL 2


ESCALA 1:500

INFORMACION DE LAS CURVAS EN NIVEL 1					
LINEA	DELTA	RADIO	LONGITUD	CUERDA	AREA
6 - 7	100.0000g	0.10m	0.16m	0.14m	-0.01m²
7 - 8	100.0000g	0.10m	0.16m	0.14m	-0.01m²
15 - 16	100.0000g	0.10m	0.16m	0.14m	-0.01m²
16 - 17	100.0000g	0.10m	0.16m	0.14m	-0.01m²
				TOTAL	-0.04m²

INFORMACION DE LAS CURVAS EN NIVEL 2					
LINEA	DELTA	RADIO	LONGITUD	CUERDA	AREA
31 - 32	100.0000g	0.10m	0.16m	0.14m	-0.01m²
32 - 21	100.0000g	0.10m	0.16m	0.14m	-0.01m²
				TOTAL	-0.02m²


AREA TOTAL DE LA FINCA FILIAL F7	
AREA DEL TOTAL DEL NIVEL 1:	80.16m²
AREA DEL TOTAL DEL NIVEL 2:	26.13m²
AREA TOTAL:	106.29m²

DERROTERO NIVEL 2						DERROTERO NIVEL 1					
LINEA	AZIMUT			DISTANCIA		LINEA	AZIMUT			DISTANCIA	
	gon	c	cc	m	cm		gon	c	cc	m	cm
21 - 22	377	13	00	3	83	1 - 2	377	13	00	3	30
22 - 23	77	13	00	2	10	2 - 3	377	13	00	0	81
23 - 24	377	13	00	1	50	3 - 4	77	13	00	0	10
24 - 25	77	13	00	3	30	4 - 5	377	13	00	0	20
25 - 26	177	13	00	0	20	5 - 6	77	13	00	9	45
26 - 27	77	13	00	0	10	6 - 7	127	13	00	0	14
27 - 28	177	13	00	4	93	7 - 8	27	13	00	0	14
28 - 29	277	13	00	0	10	8 - 9	77	13	00	5	20
29 - 30	177	13	00	0	20	9 - 10	177	13	00	0	20
30 - 31	277	13	00	5	20	10 - 11	77	13	00	0	10
31 - 32	327	13	00	0	14	11 - 12	177	13	00	4	93
32 - 21	227	13	00	0	14	12 - 13	277	13	00	0	11
AREA DEL POLIGONO:				26	15m ²	13 - 14	177	13	00	0	20
AREA DEL SECTOR CIRCULAR:				-0	02m ²	14 - 15	277	13	00	5	20
AREA TOTAL DEL NIVEL 2:				26	13m ²	15 - 16	327	13	00	0	14
						16 - 17	227	13	00	0	14
						17 - 18	277	13	00	9	45
						18 - 19	377	13	00	0	20
						19 - 20	277	13	00	0	10
						20 - 1	377	13	00	0	81
						AREA DEL POLIGONO:				80	20m ²
						AREA DEL SECTOR CIRCULAR:				-0	04m ²
						AREA TOTAL DEL NIVEL 1:				80	16m ²

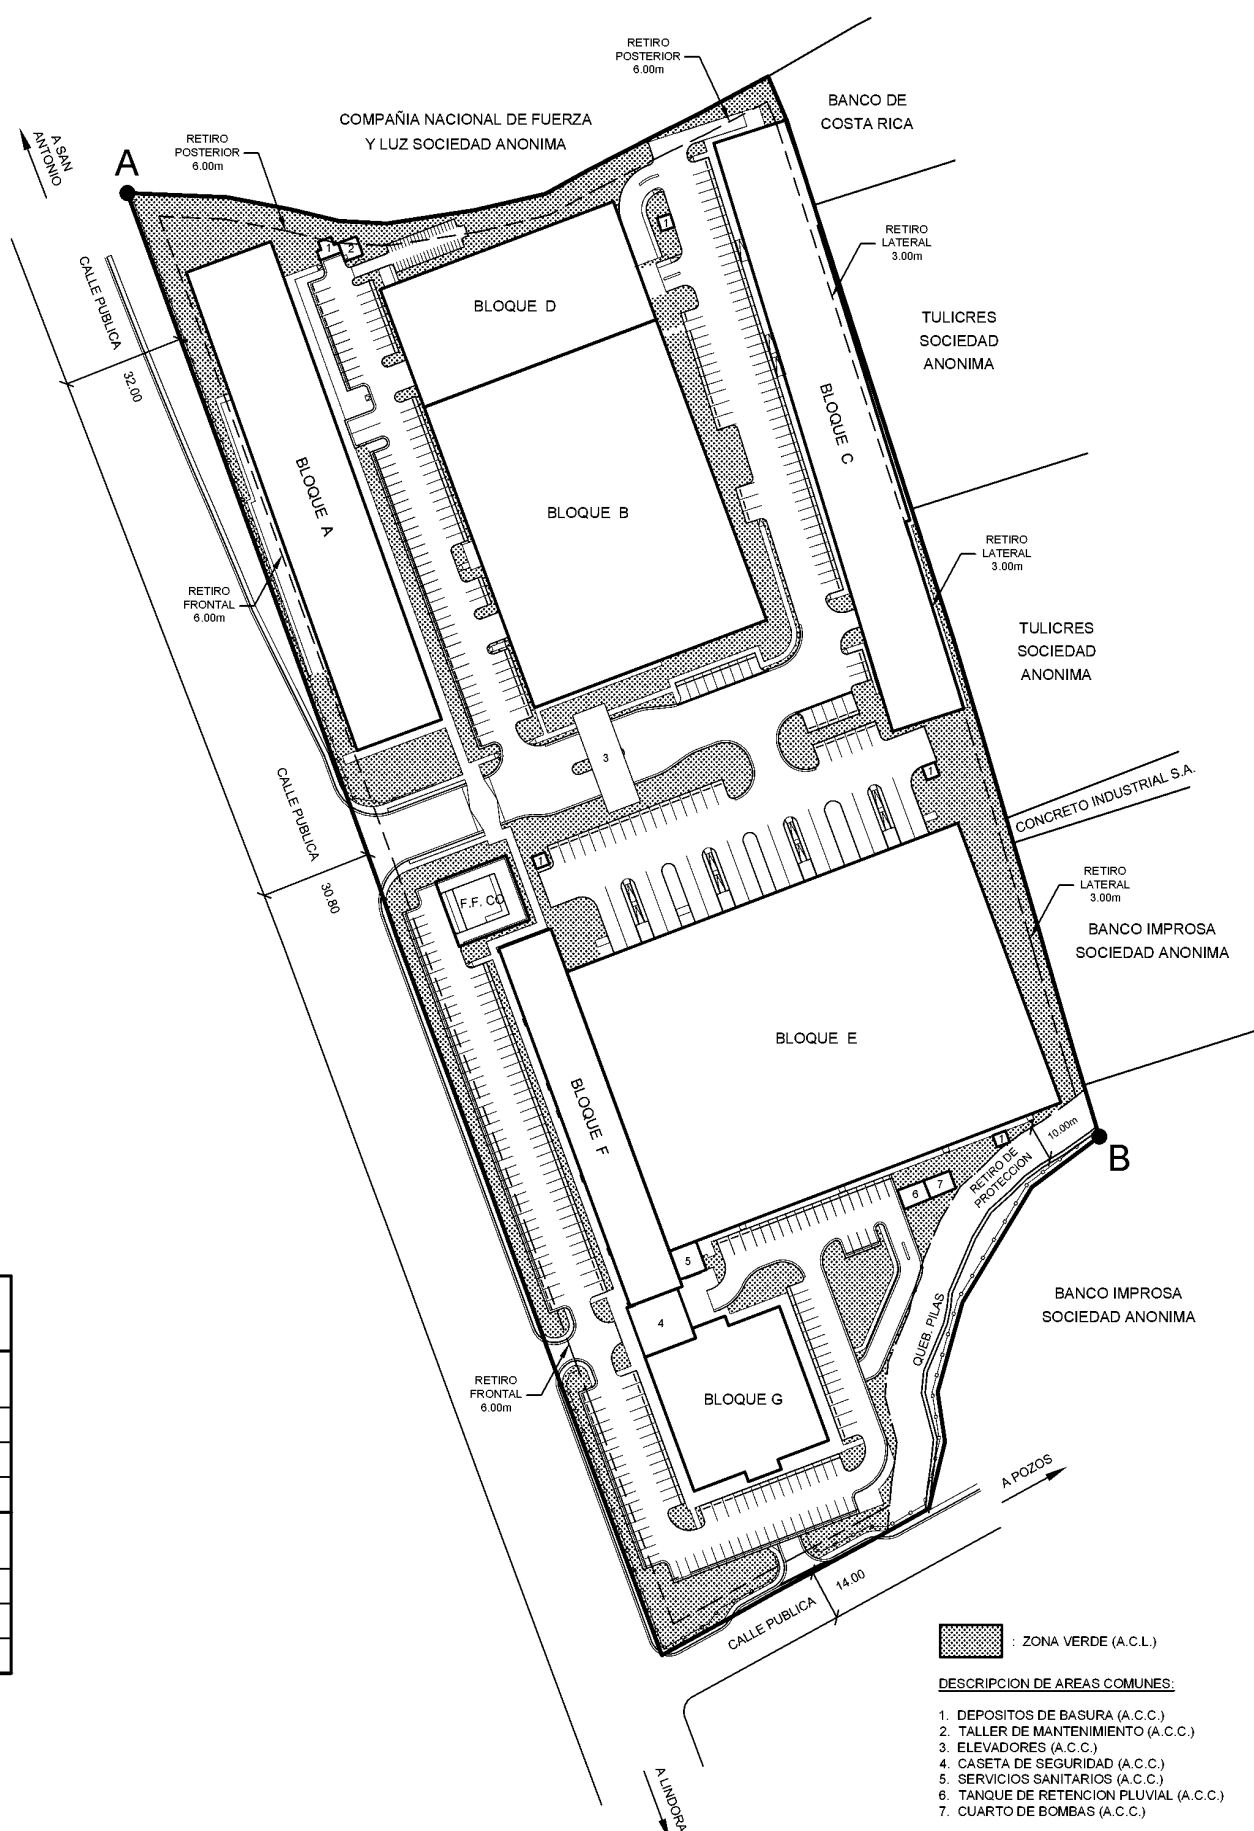

DISEÑO DE SITIO DEL CONDOMINIO HORIZONTAL VERTICAL INDUSTRIAL COMERCIAL
PARQUE EMPRESARIAL LINDORA


ESCALA 1:2000

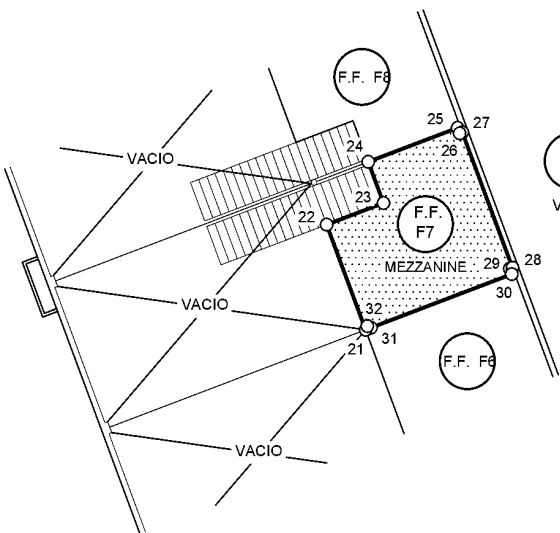COLINDANTES DE LA FINCA FILIAL F7:

FINCA FILIAL F6: BANCO IMPROSA SOCIEDAD ANONIMA.
FINCA FILIAL F8: BANCO IMPROSA SOCIEDAD ANONIMA.
FINCA FILIAL E4: BANCO IMPROSA SOCIEDAD ANONIMA.

UBICACION DE LA FINCA FILIAL F7 EN NIVEL 2

ESCALA 1:250

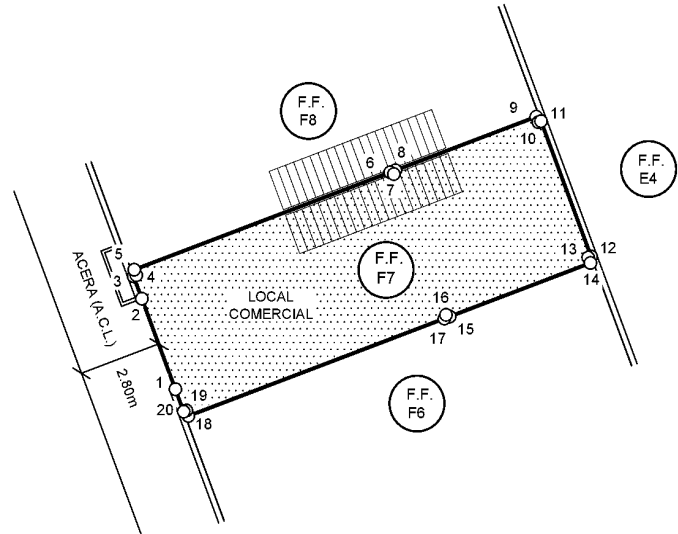COLINDANTES DE LA FINCA FILIAL F7:

FINCA FILIAL F6: BANCO IMPROSA SOCIEDAD ANONIMA.
FINCA FILIAL F8: BANCO IMPROSA SOCIEDAD ANONIMA.
FINCA FILIAL E4: BANCO IMPROSA SOCIEDAD ANONIMA.


UBICACION DE LA FINCA FILIAL F7 EN NIVEL 1

ESCALA 1:250


FINCA FILIAL F7

NOTAS:

- * POLIGONAL ABIERTA CON RADIALES A LOS VERTICES, SISTEMA PLANTAR;
ERRORES ESTIMADO: ANGULAR = +0.0005 gon.
EVALUACIÓN LINEAL +/- 0.01 mm por línea
LINDEROS EXISTENTES: PAREDES DE CONCRETO
FINCA PLANTAR POR CATASTRO NUMERO FF.
MODIFICA AL PLANO CATASTRAL NUMERO SA-1967671-2017.
CONDOMINIO CONFORMADO POR 282 FINCAS FILIALES PARA USO INDUSTRIAL Y COMERCIAL.
FINCA FILIAL INDICADA EN EL DISEÑO DEL SITIO DEL CONDOMINIO
TODAS LAS ÁREAS COMUNES SON PROPIEDAD DE LOS CONDOMINIOS DEL CONDOMINIO HORIZONTAL VERTICAL
SISTEMA ADMINISTRACION PARQUE EMPRESARIAL LINDA
EL PUNTO DE AMPLIAR "B" CORRESPONDE A LA DISTANCIA 15 DEL PLANO DE CATASTRO DE LA FINCA MATRIZ "B"
PUNTO DE AMPLIAR "B" CORRESPONDE AL VERTICE 35 DEL MISMO PLANO DE CATASTRO.
SE IDENTIFICAN LAS ZONAS DE INTERFERENCIA EN EL DISEÑO DEL SITIO DEL CONDOMINIO HORIZONTAL
VERTICAL ADMINISTRACION COMERCIAL PARQUE EMPRESARIAL LINDA CON NUMERO DE CONTRATO OC-933119 DEL
SISTEMA DE ADMINISTRACION DE PROYECTOS (A/P/C) DEL COLEGIO FEDERADO DE INGENIEROS Y ARQUITECTOS

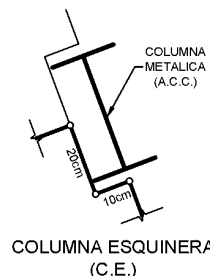

COLUMNA ESQUINERA
(C.E.)

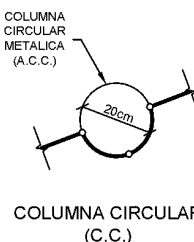



COLUMN CIRCULAR
(C.C.)

UBICACION DE COLUMNA ESQUINERA Y COLUMNA CIRCULAR

ESCALA 1:20

ABREVIATURAS	
SIGLAS	SIGNIFICADO
F.F.	FINCA FILIAL
A.P.C.	AREA PRIVATIVA CONSTRUIDA
A.P.N.P.	AREA PRIVATIVA NO CONSTRUIDA
A.C.L.	AREA COMUN LIBRE
A.C.L.U.R.	AREA COMUN LIBRE DE USO RESTRINGIDO
A.C.C.	AREA COMUN CONSTRUIDA
A.C.C.U.R.	AREA COMUN CONSTRUIDA DE USO RESTRINGIDO
L.C.	LINEA CENTRO
L.P.	LINEA DE PROPIEDAD
P.I.	PUNTO DE INTERSECCION
Z.V.	ZONA VERDE

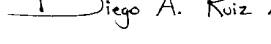INFORMACION PARA REGISTRO PUBLICO: FOLIO REAL NUMERO FINCA FILIAL: 1 00217882F-000 FOLIO REAL NUMERO FINCA MATRIZ: 1 00005154M-000 AREAS SEGUN REGISTRO: 106.29m² Y 95 351.22m²		SITUADO EN : CONDOMINIO HORIZONTAL VERTICAL INDUSTRIAL COMERCIAL PARQUE EMPRESARIAL LINDORA	AREA: 106.29m²
 Firmado digitalmente por DIEGO ARMANDO RUIZ ARIAS (FIRMA) Fecha: 2022.06.27 15:27:07 -06'00'		ESCALA: INDICADA	PROTOCOLO: TOMO: 22761 FOLIO: 006 - 020
ING. DIEGO A. RUIZ ARIAS INGENIERO TOPOGRAFO IT-17528		FECHA: 15 DE JUNIO DE 2022	DISTRITO: 3° POZOS CANTON: 9° SANTA ANA PROVINCIA: 1° SAN JOSE

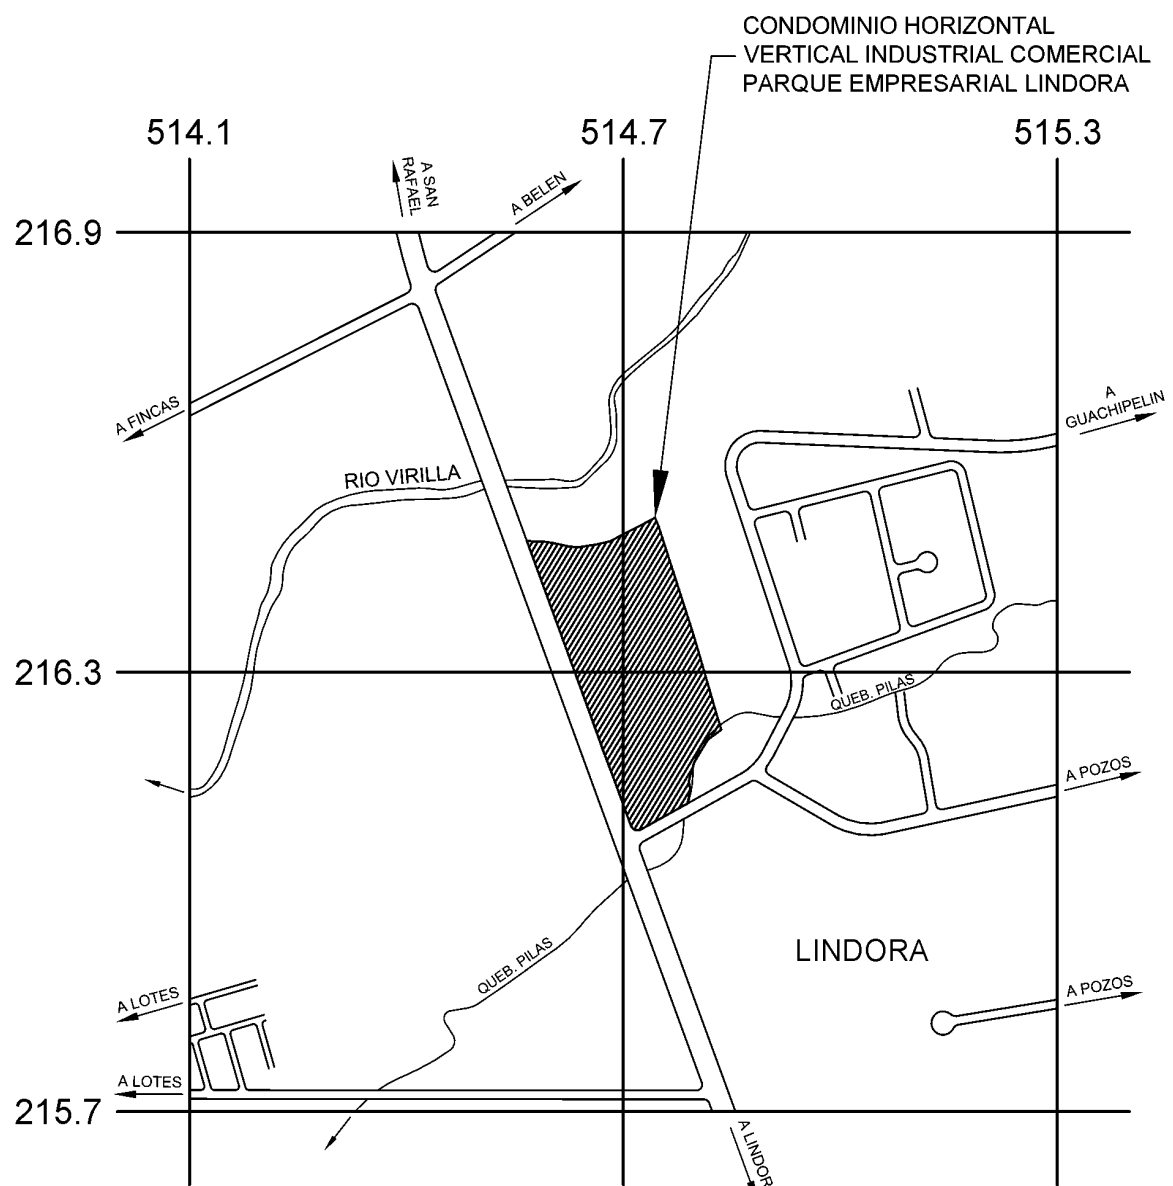

UBICACION GEOGRAFICA DEL CONDOMINIO HORIZONTAL VERTICAL INDUSTRIAL
COMERCIAL PARQUE EMPRESARIAL LINDORA

HOJAS CARTOGRAFICAS DEL IGN: COCO, SAN ANTONIO, LINDORA Y REAL DE PEREIRA
PROYECCION: LAMBERT NORTE
ESCALA 1:10.000