


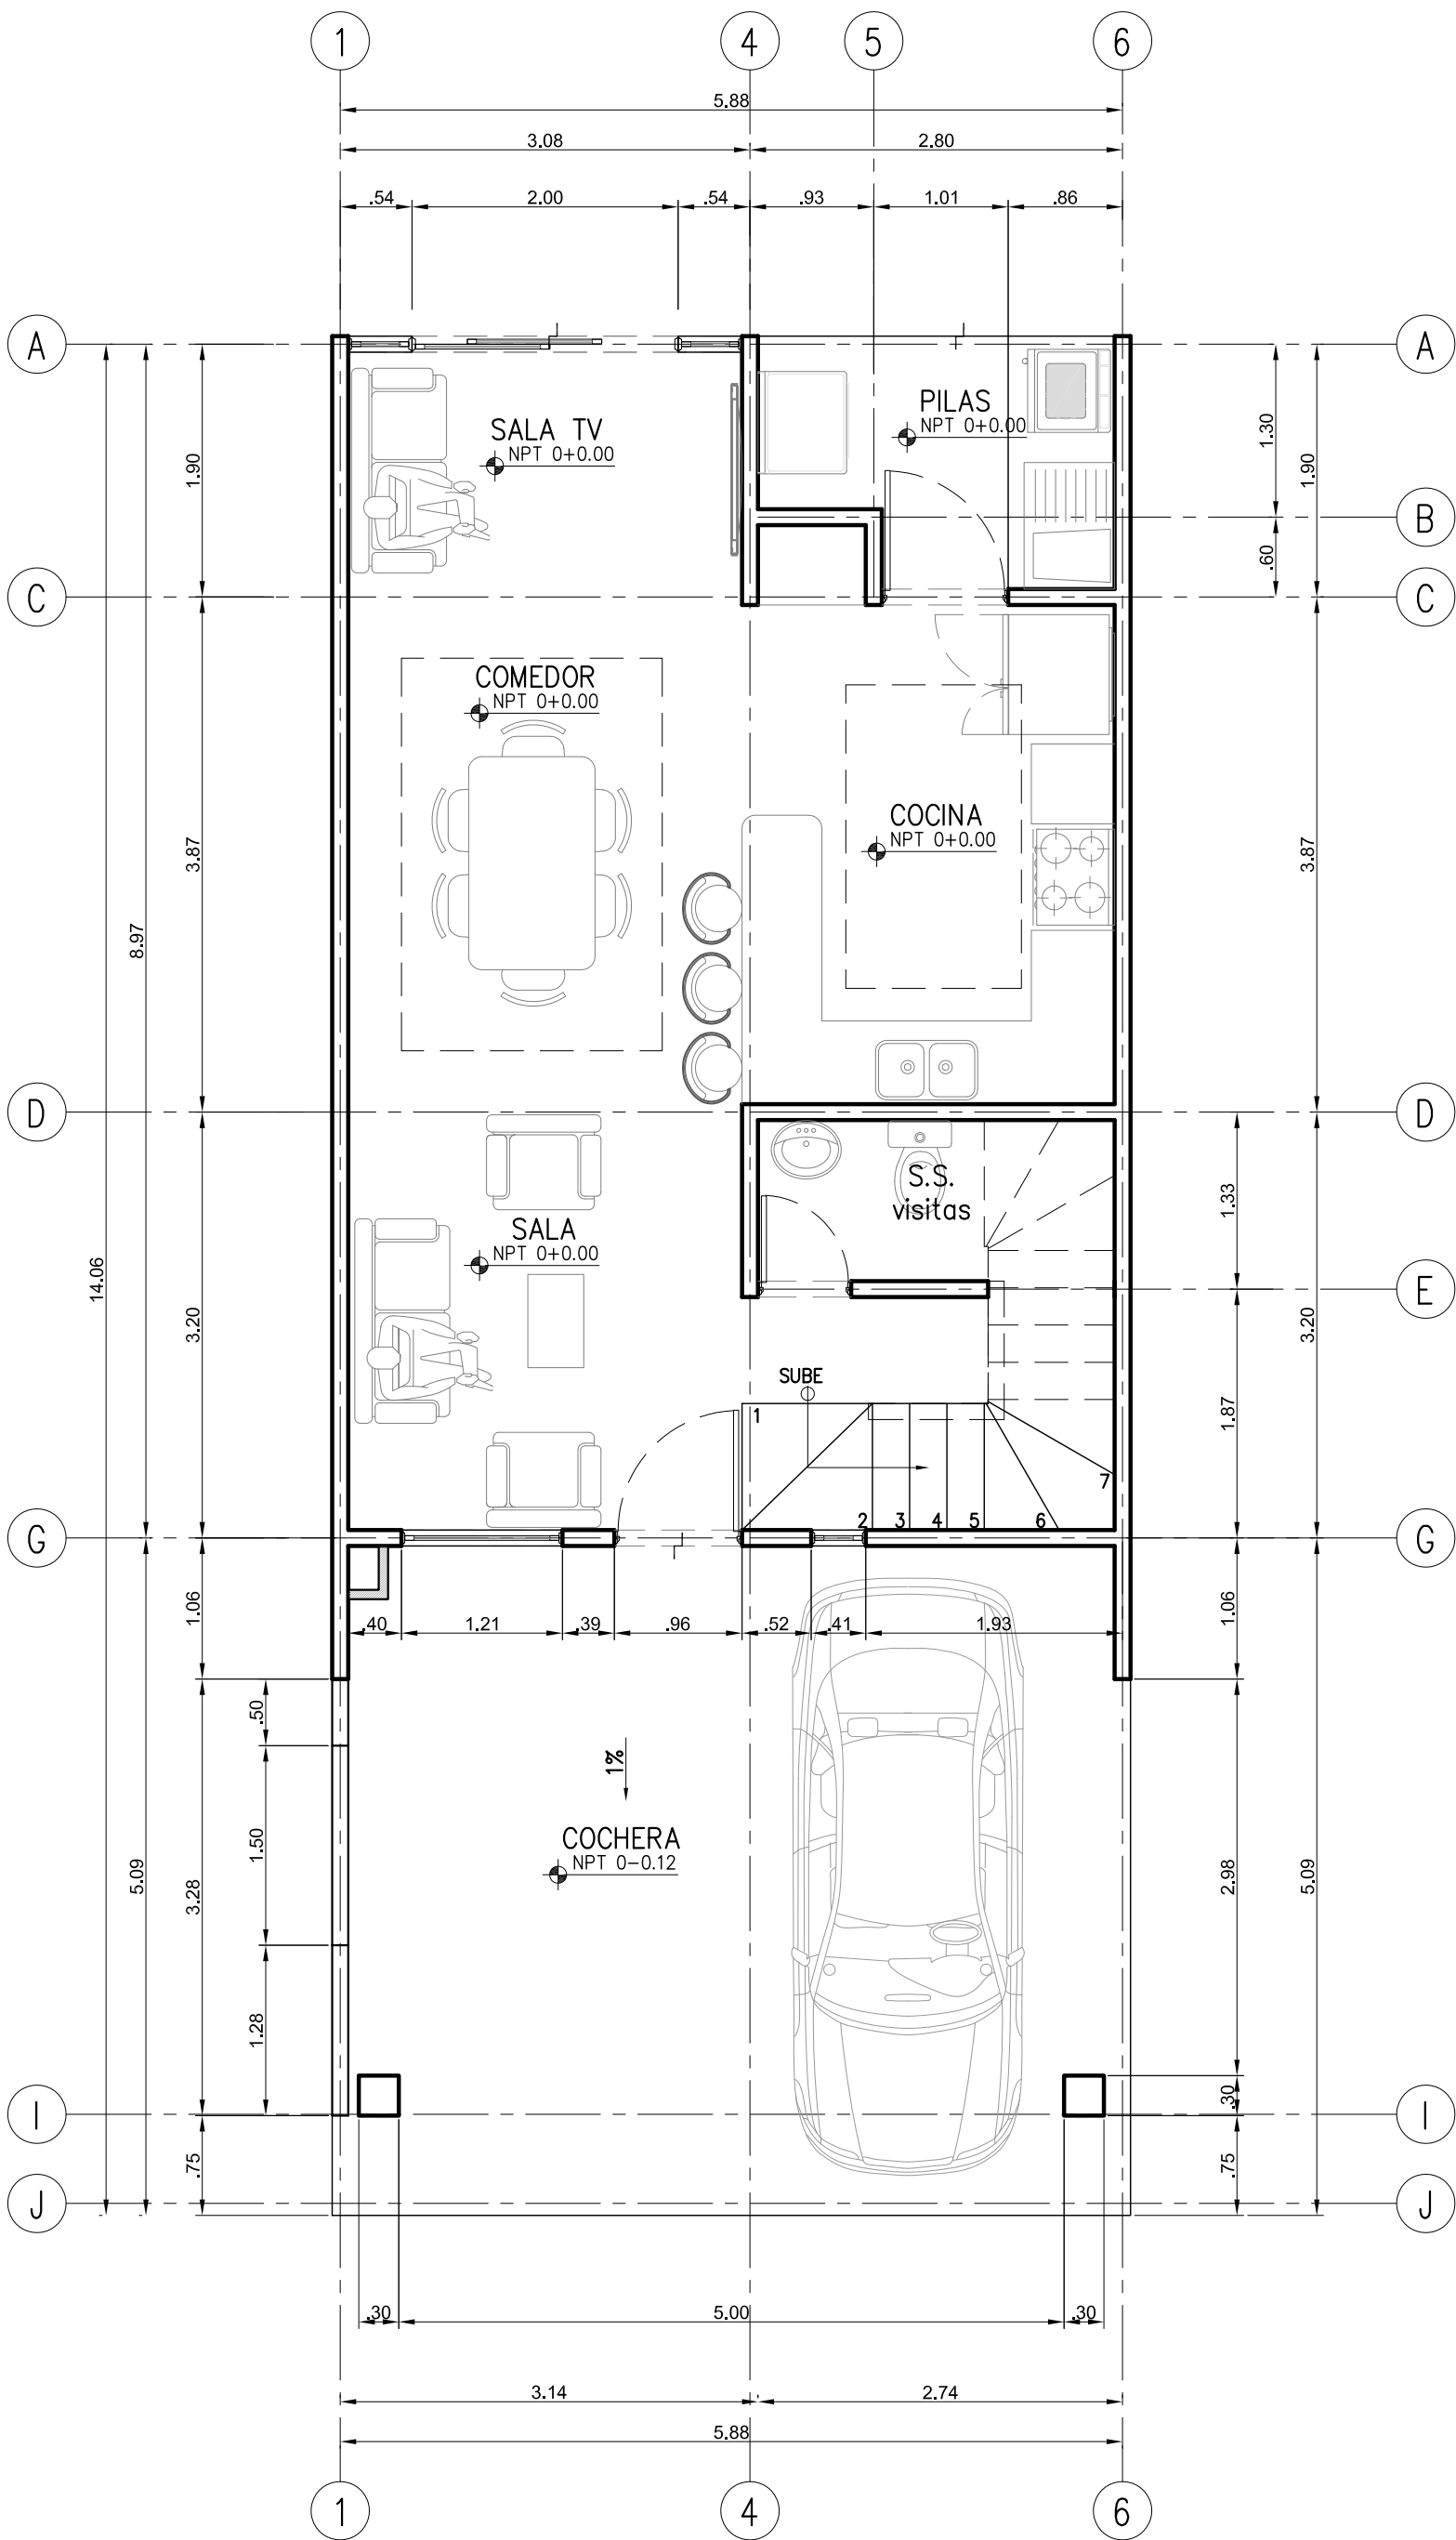

PLANTA DE DISTRIBUCION ARQUITECTONICA  
PRIMER NIVEL  
ESCALA \_\_\_\_\_ 1:75