


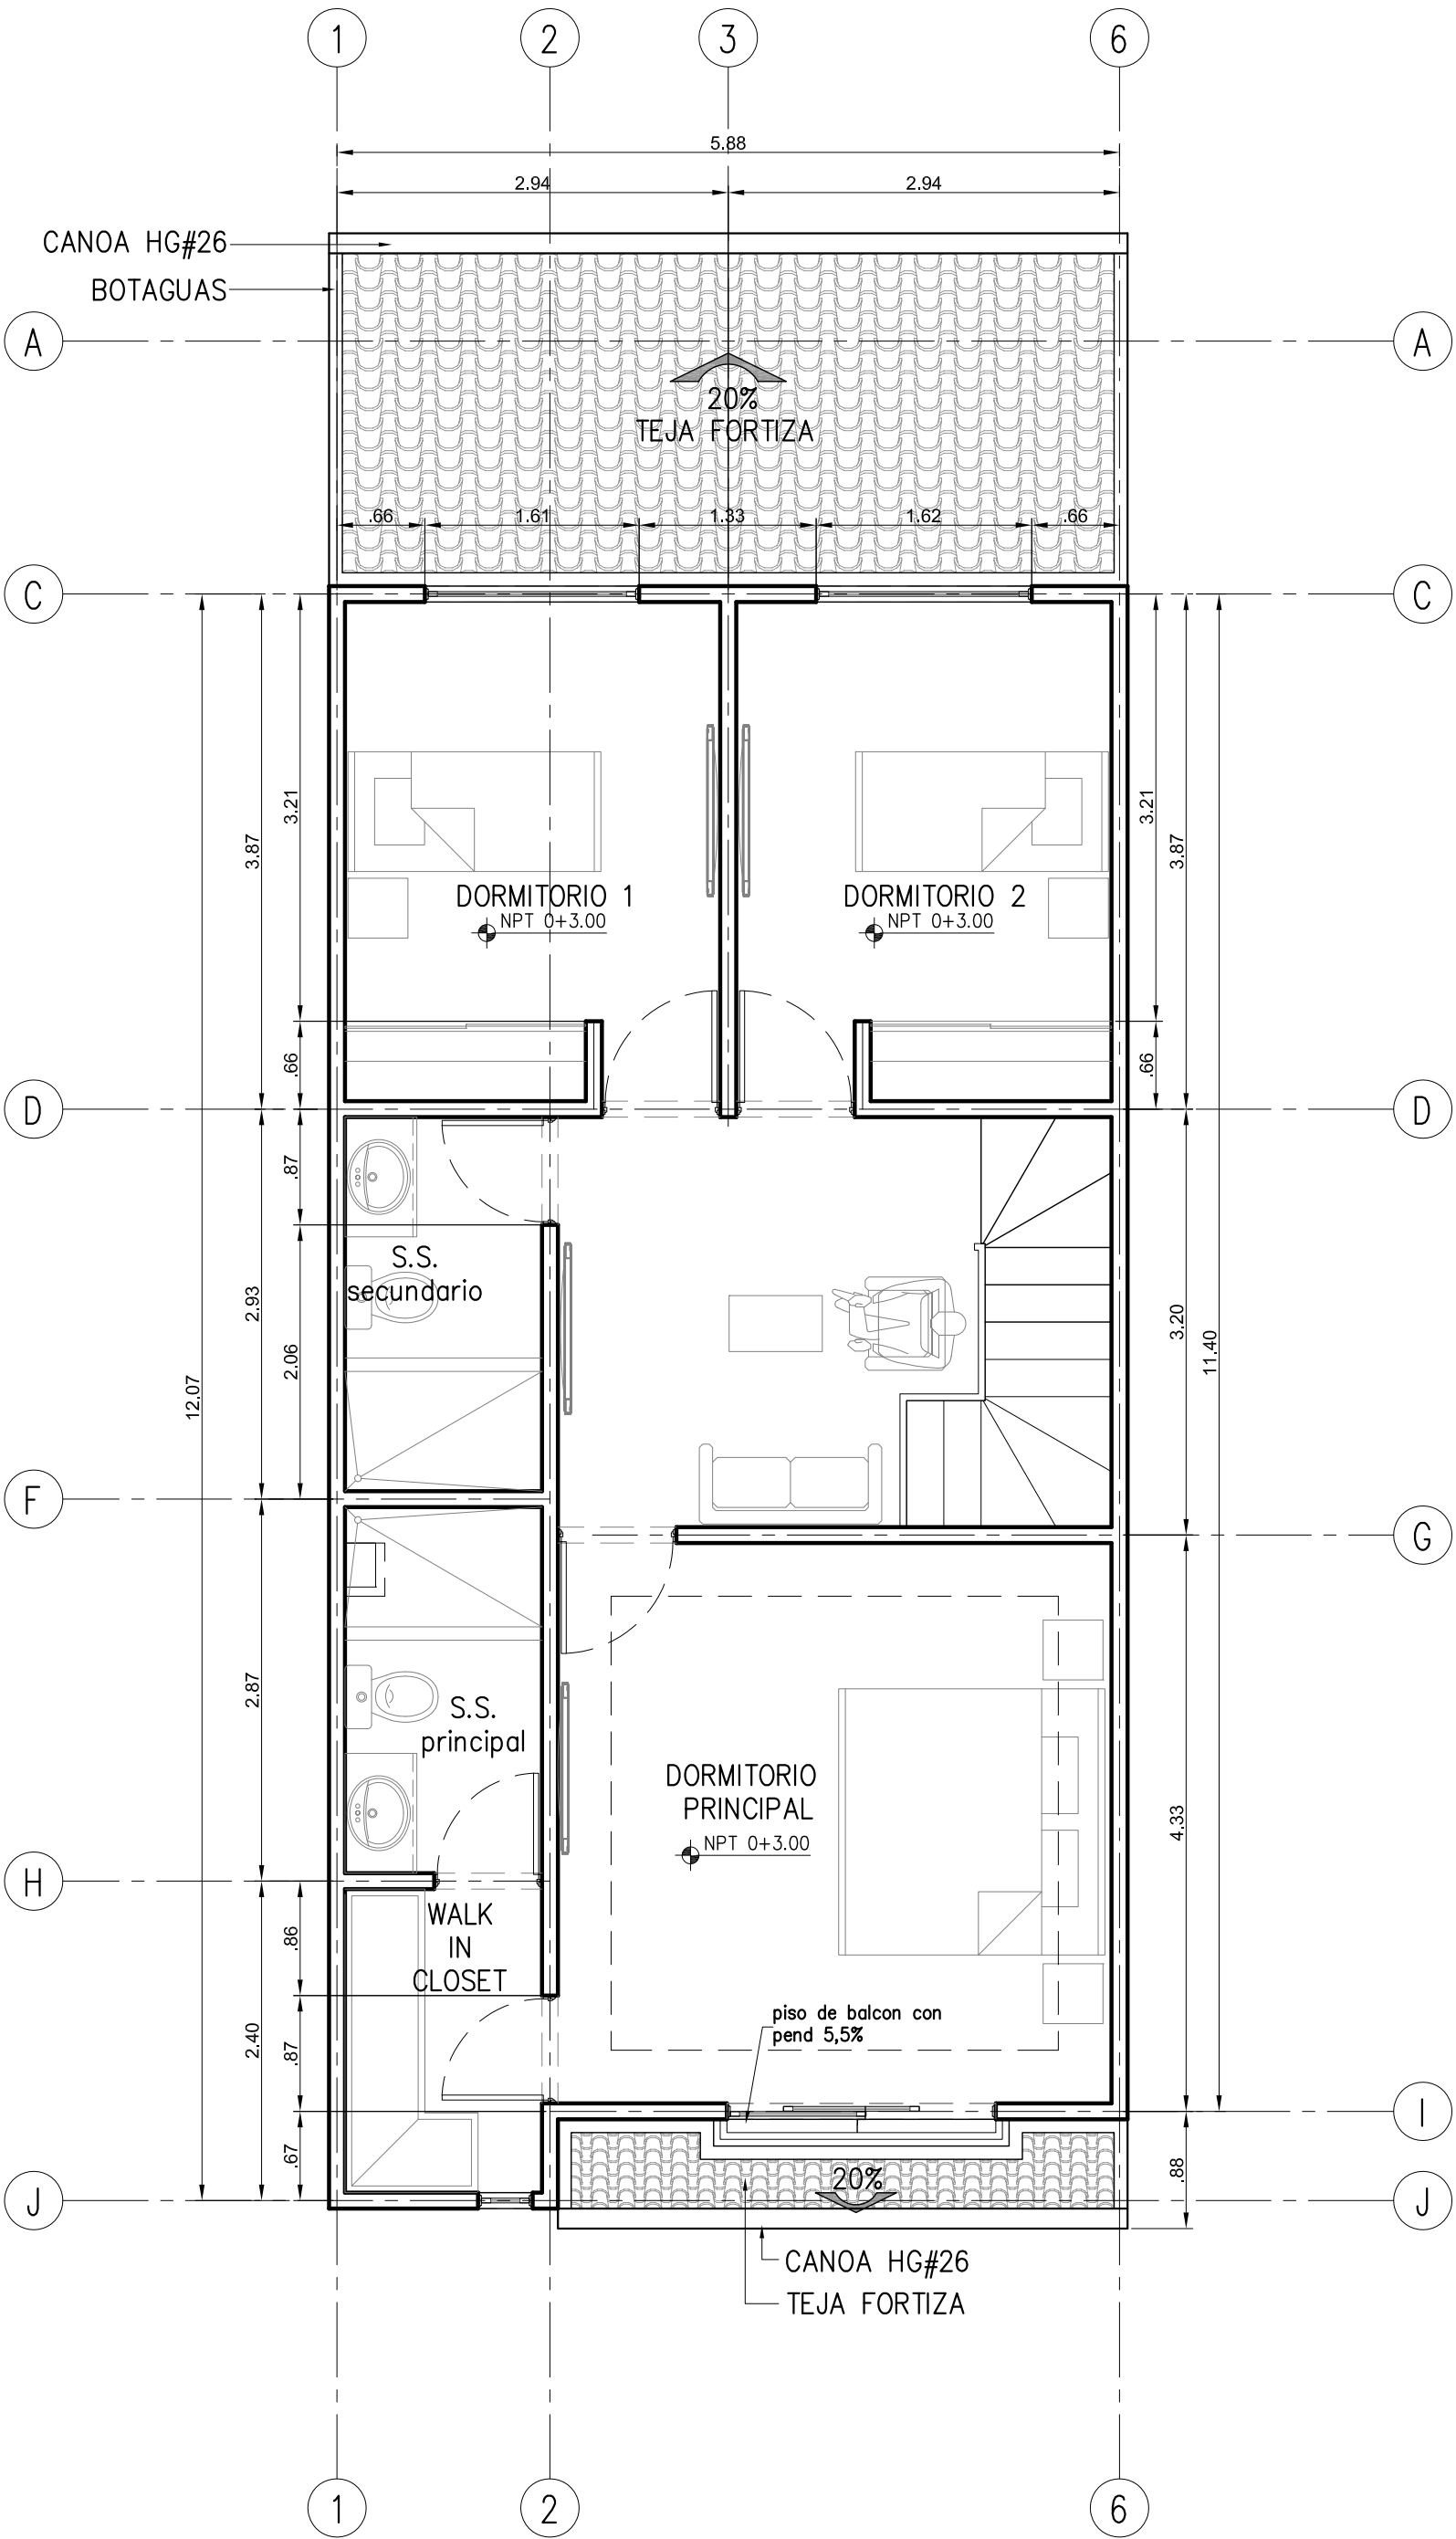

PLANTA DE DISTRIBUCION ARQUITECTONICA
SEGUNDO NIVEL
ESCALA 1:75