
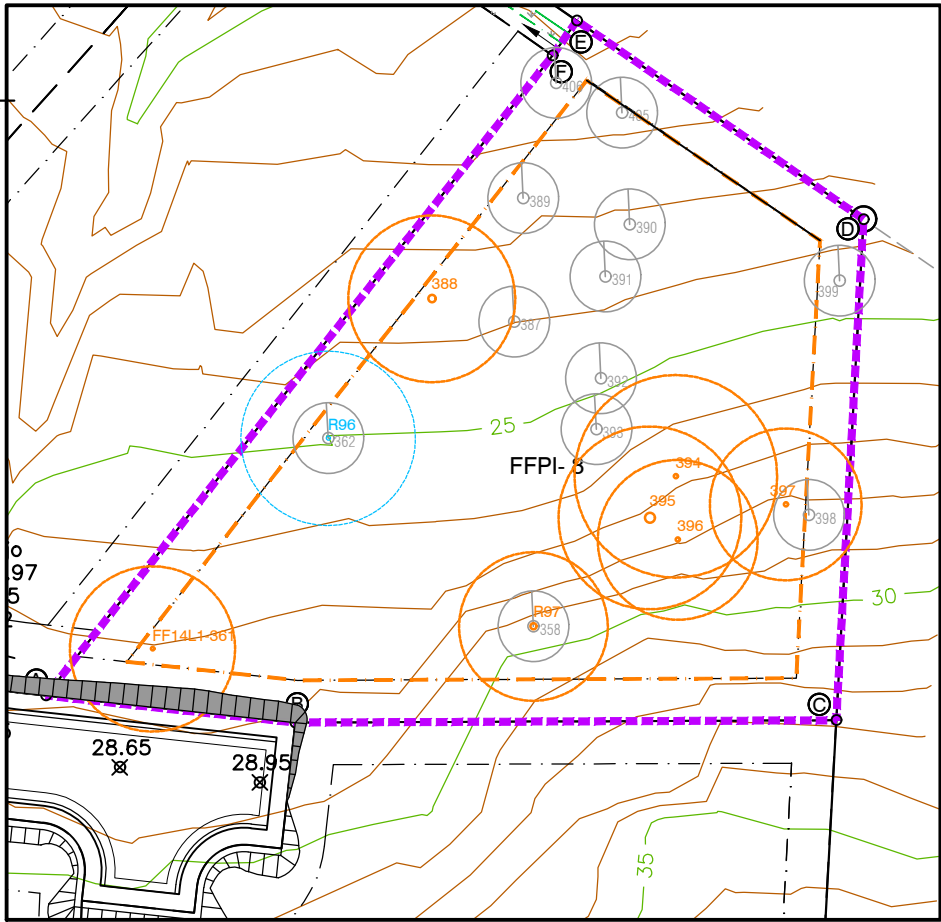
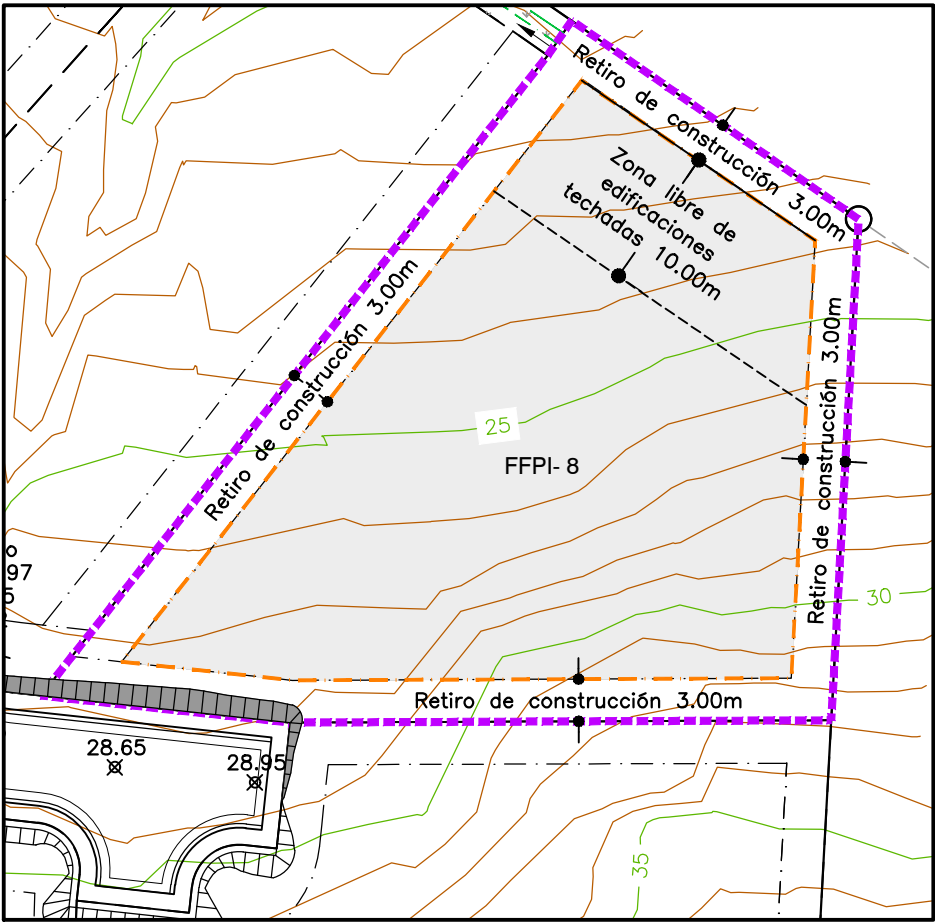


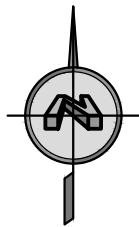


Simbología	
Símbolo	Descripción
	Línea retiro de construcción
	Lindero de lote
	Elevaciones de rasante
	Curvas de terreno @1.0m
	Árboles
	Zonas de talud
	Canal pluvial

Áreas en FFPI-8	
	Área de lote 1786.61m ²
	Área de desarrollo 1291.86m ²

Nivel 0 para FFPI	
Finca	Elevación
8	25.00

Simbología de árboles	
Símbolo	Descripción
	Inventario forestal: limitación de corta de un árbol por año/sin limitación de trasplante.
	Certificado Origen: sin limitación de corta

Longitud sobre lindero	
Punto	Longitud (m)
A-B	17.81
B-C	38.41
C-D	35.64
D-E	24.77
E-F	3.00
F-A	57.98

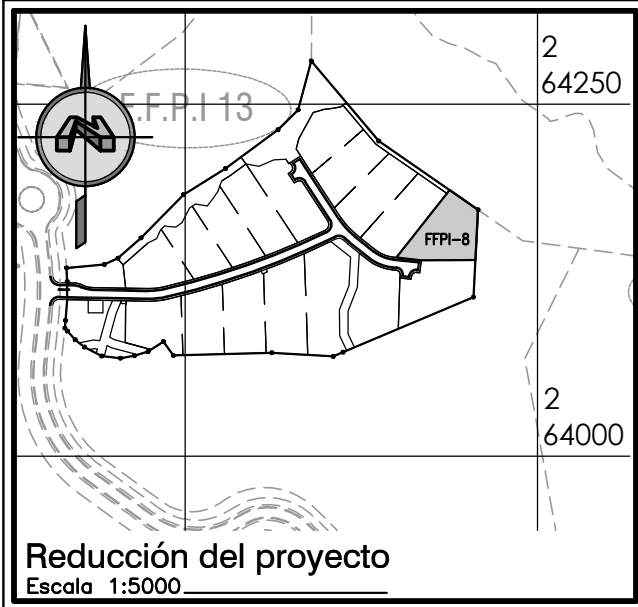

Proyecto:
**Condominio
Sauco**

Contenido:
F.F.P.I.-8

Código: 21-065-001

Fecha: Abril 2022

Escala: 1:500



Planeamiento, Diseño, Inspección y Topografía
en Urbanismo y Obras de Infraestructura:
Civil, Hidráulica, Eléctrica y de Telecomunicaciones
Tel: (506) 2257-2257 Fax: (506) 2221-7437
dehc@dehc.cr www.dehc.cr

Lámina:
08

FFPI