


APARTAMENTO PREMIUM



PLANO APARTAMENTO PREMIUM

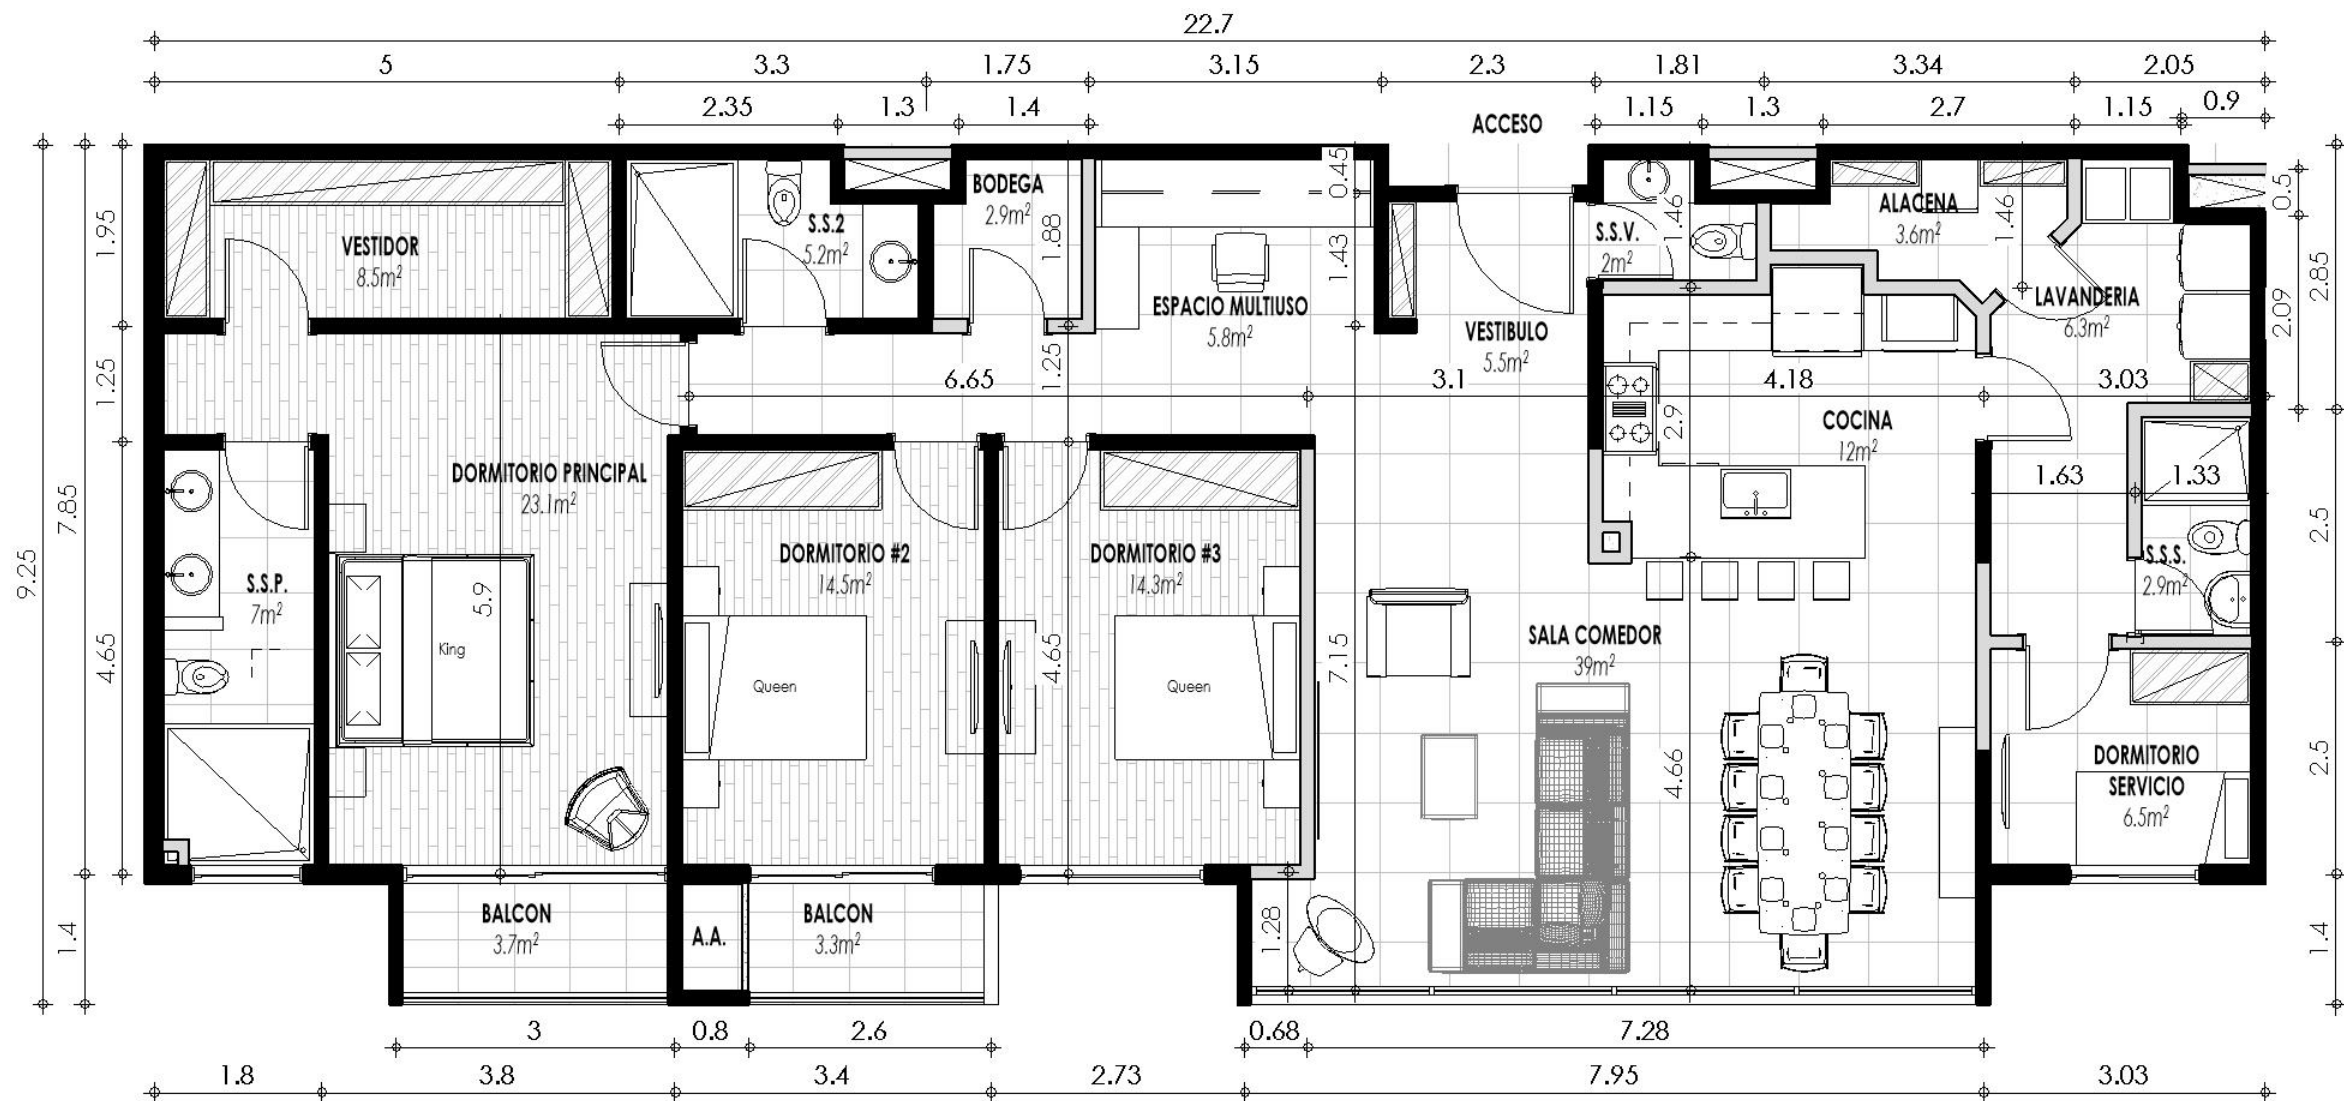

*El area indica en cada aposento es libre entre paredes

*El area total 188m² comprende todo el espacio del apartamento incluyedo sus paredes

Apartamento -PREMIUM-
Habitable: 190.12m² + 2 Parqueros: 29m²