


Plano Apartamento PREMIUM con TERRAZA

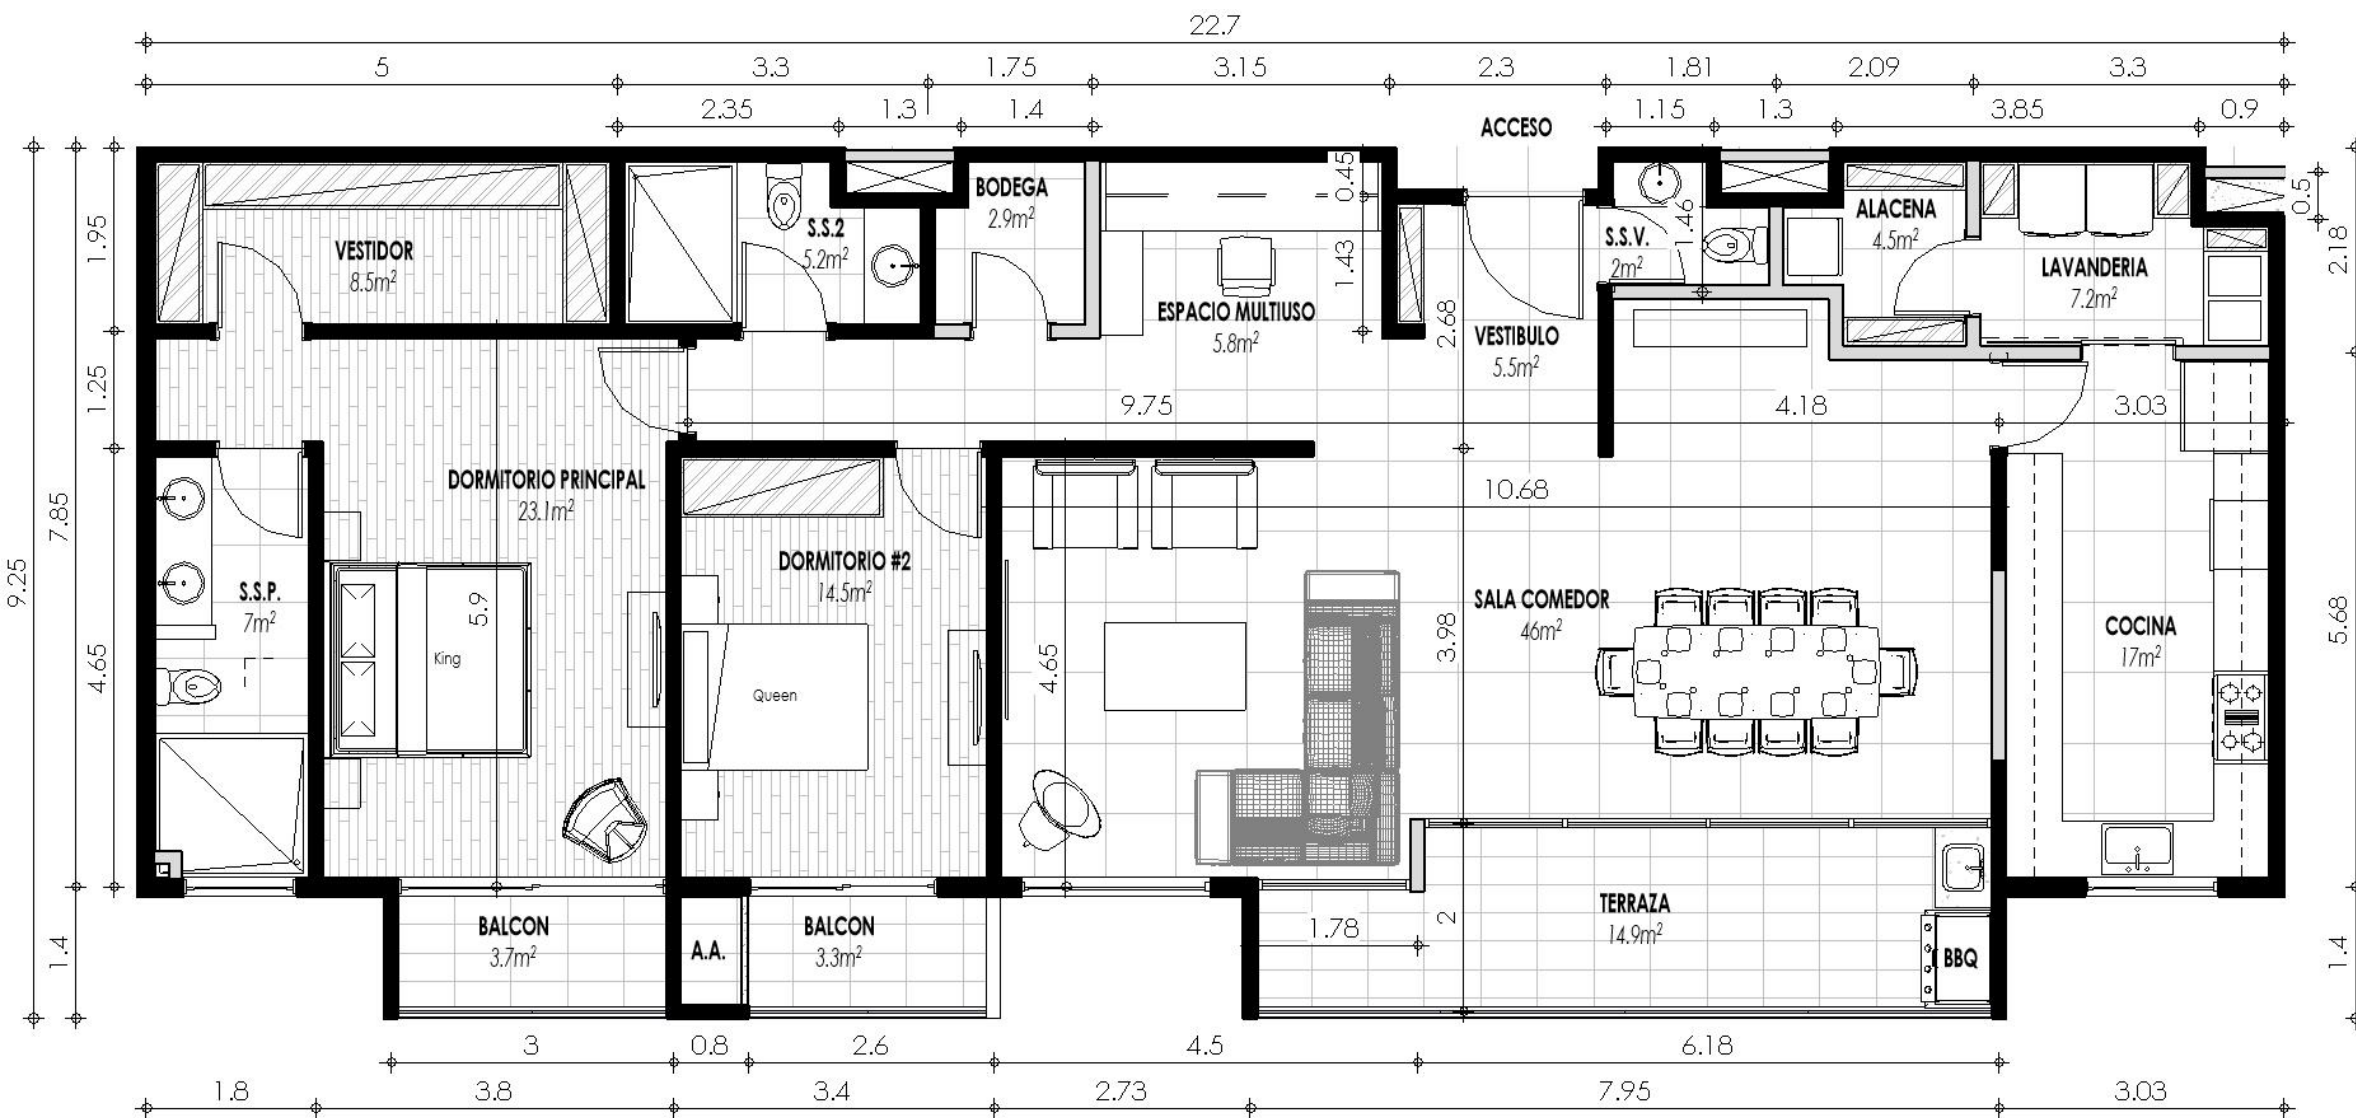

*El area indica en cada aposento es libre entre paredes

*El area total 188m² comprende todo el espacio del apartamento incluyedo sus paredes

Apartamento -PREMIUM-

*** Con Terraza y Cocina Cerrada ***

Habitable: 190.12m² + 2 Parquesos: 29m²

APARTAMENTO PREMIUM con Terraza Lateral

