



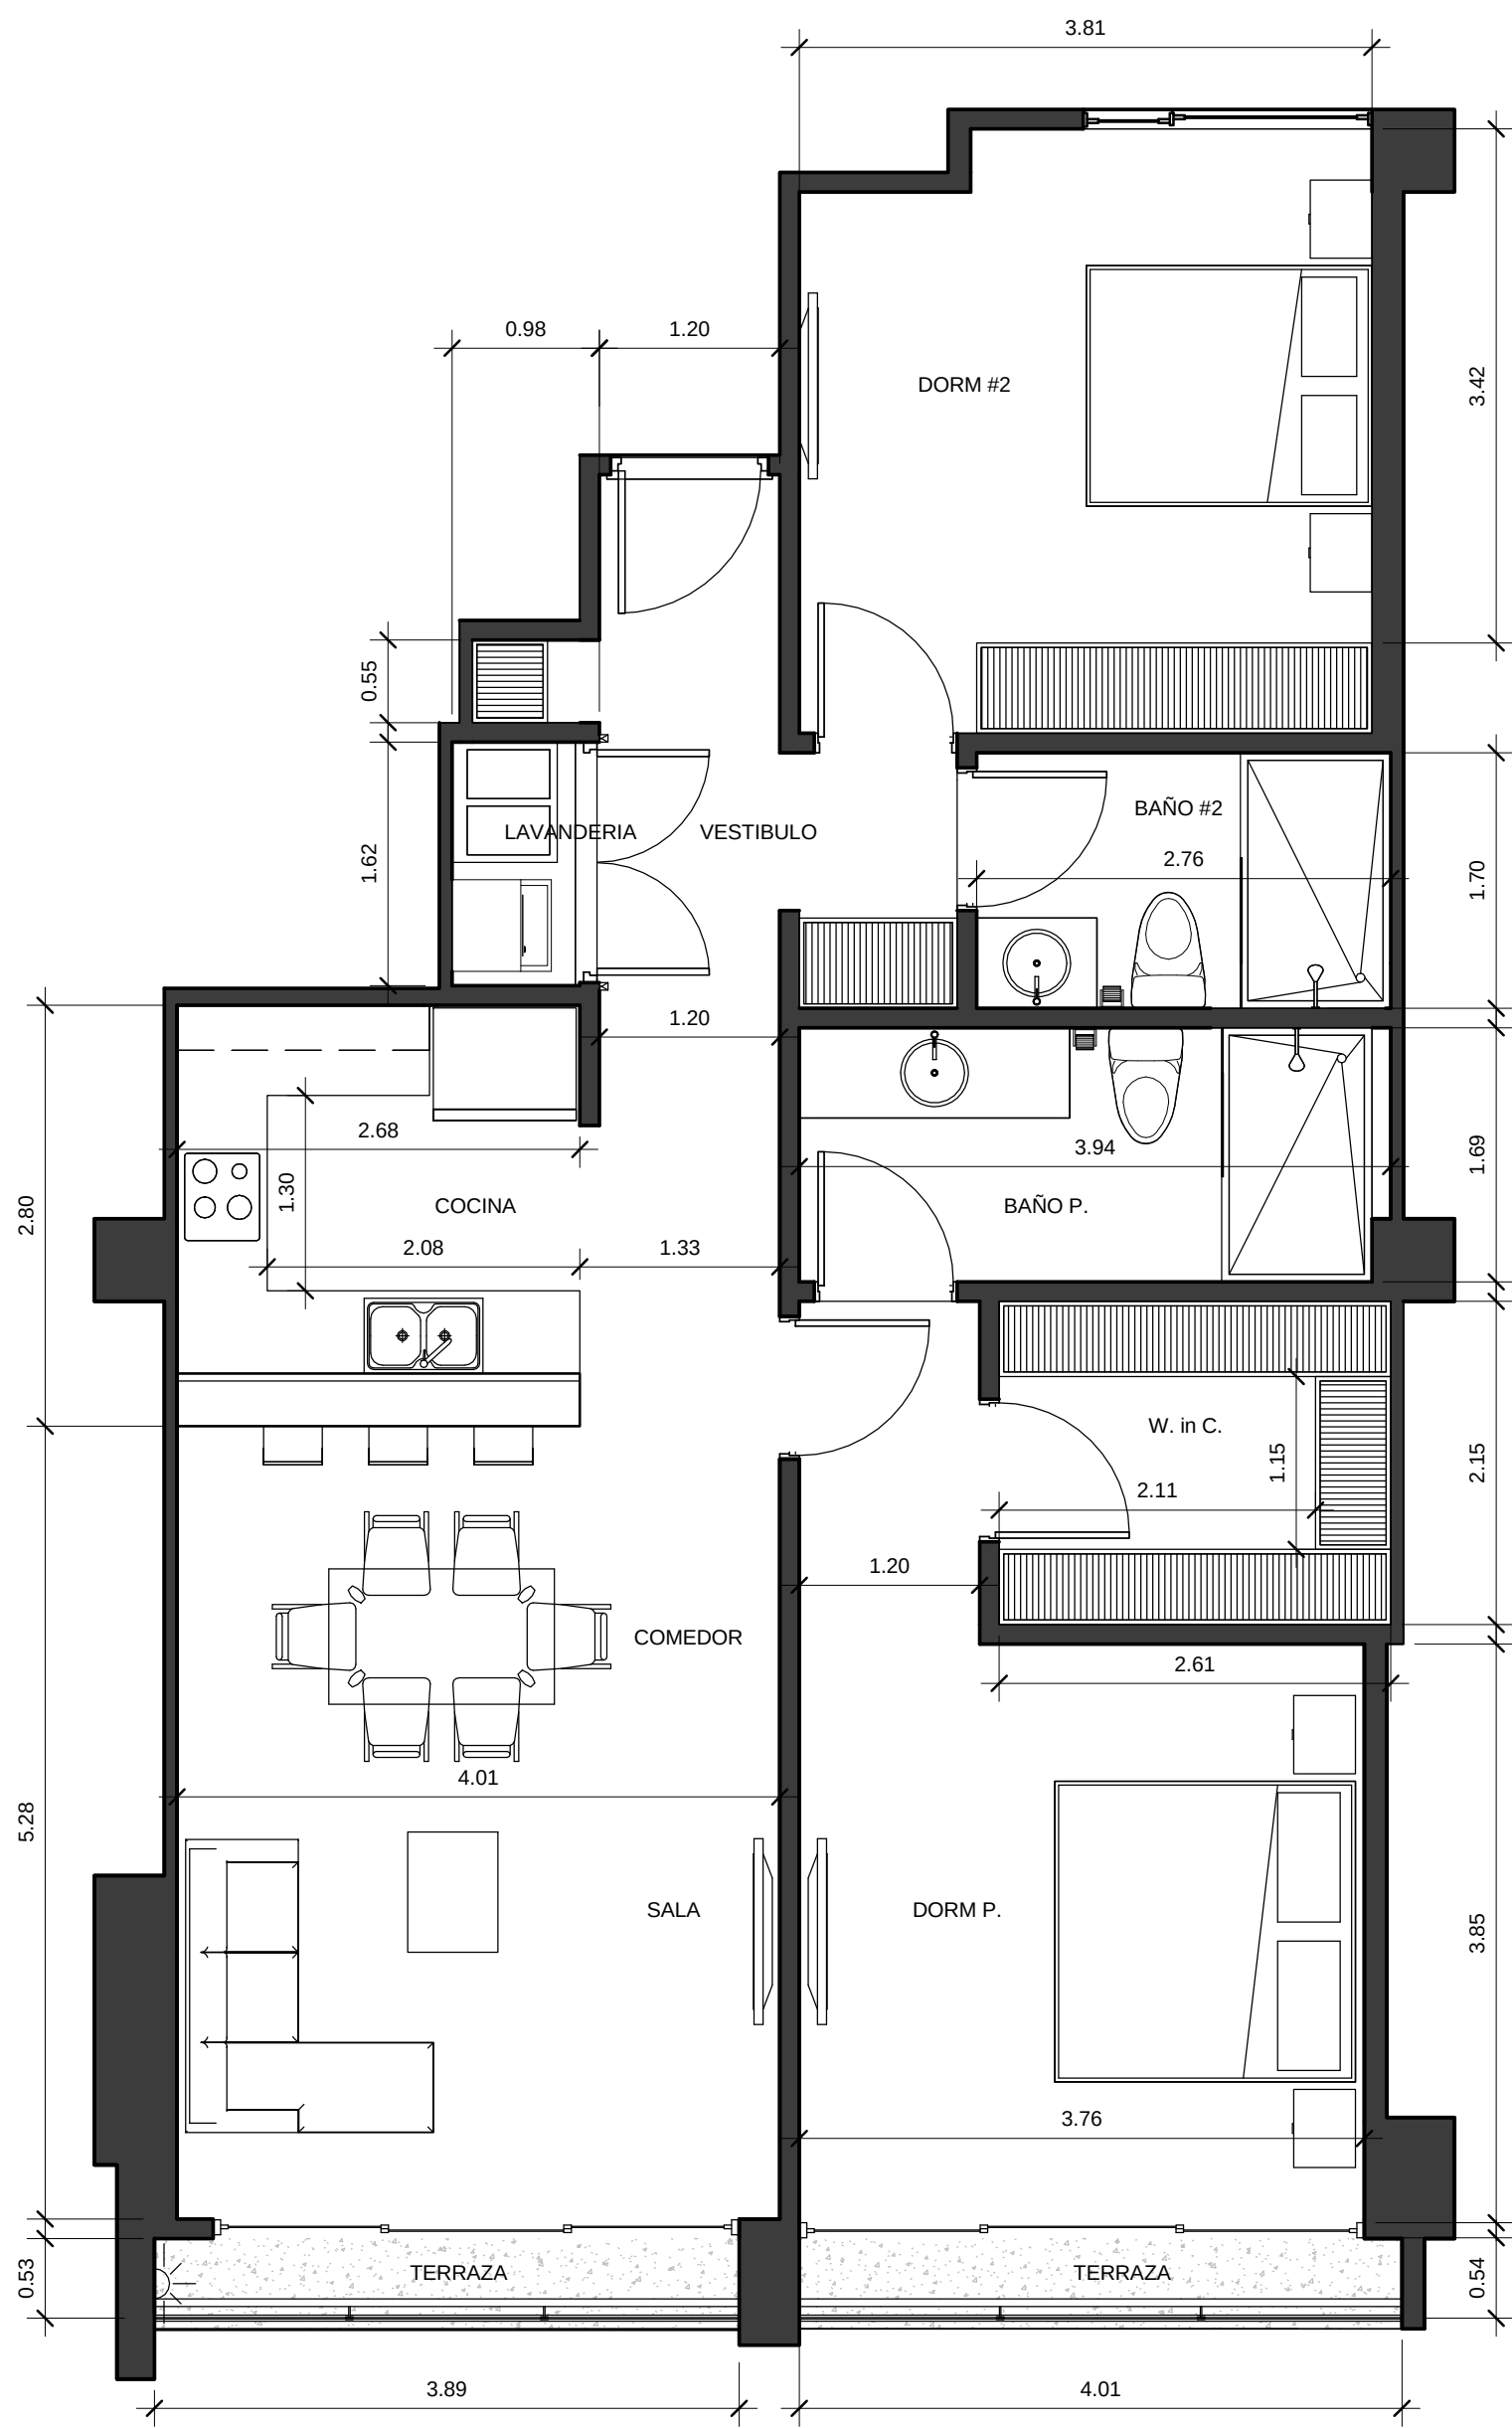

PLANTA DE DISTRIBUCIÓN ARQUITECTONICA APT 303
 ESCALA 1 : 50

PLAZAS DE ESTACIONAMIENTO APT 303
 ESCALA 1 : 50

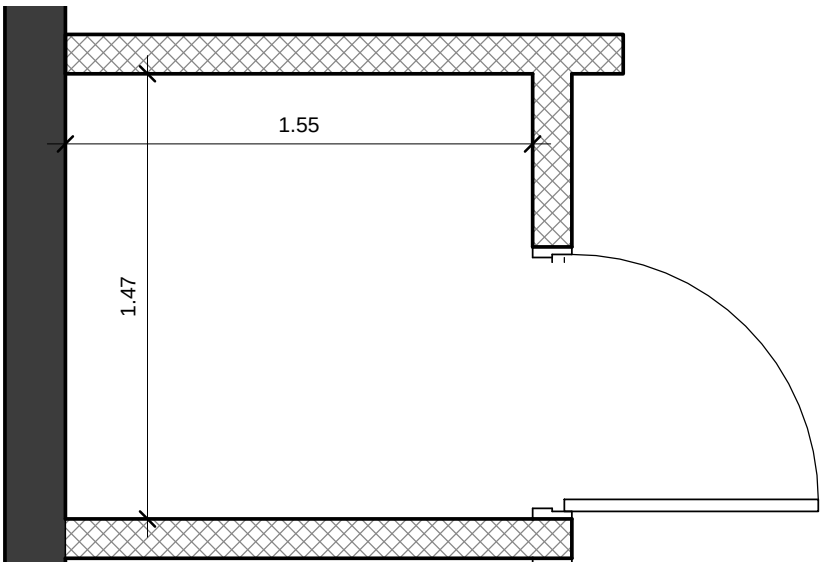

BODEGA APT 303
 ESCALA 1 : 25



PLANTA DE DISTRIBUCIÓN MACRO NIVEL 3
 ESCALA 1 : 300



PLANTA MACRO ESTACIONAMIENTO Y BODEGA N. SÓTANO
 ESCALA 1 : 300