


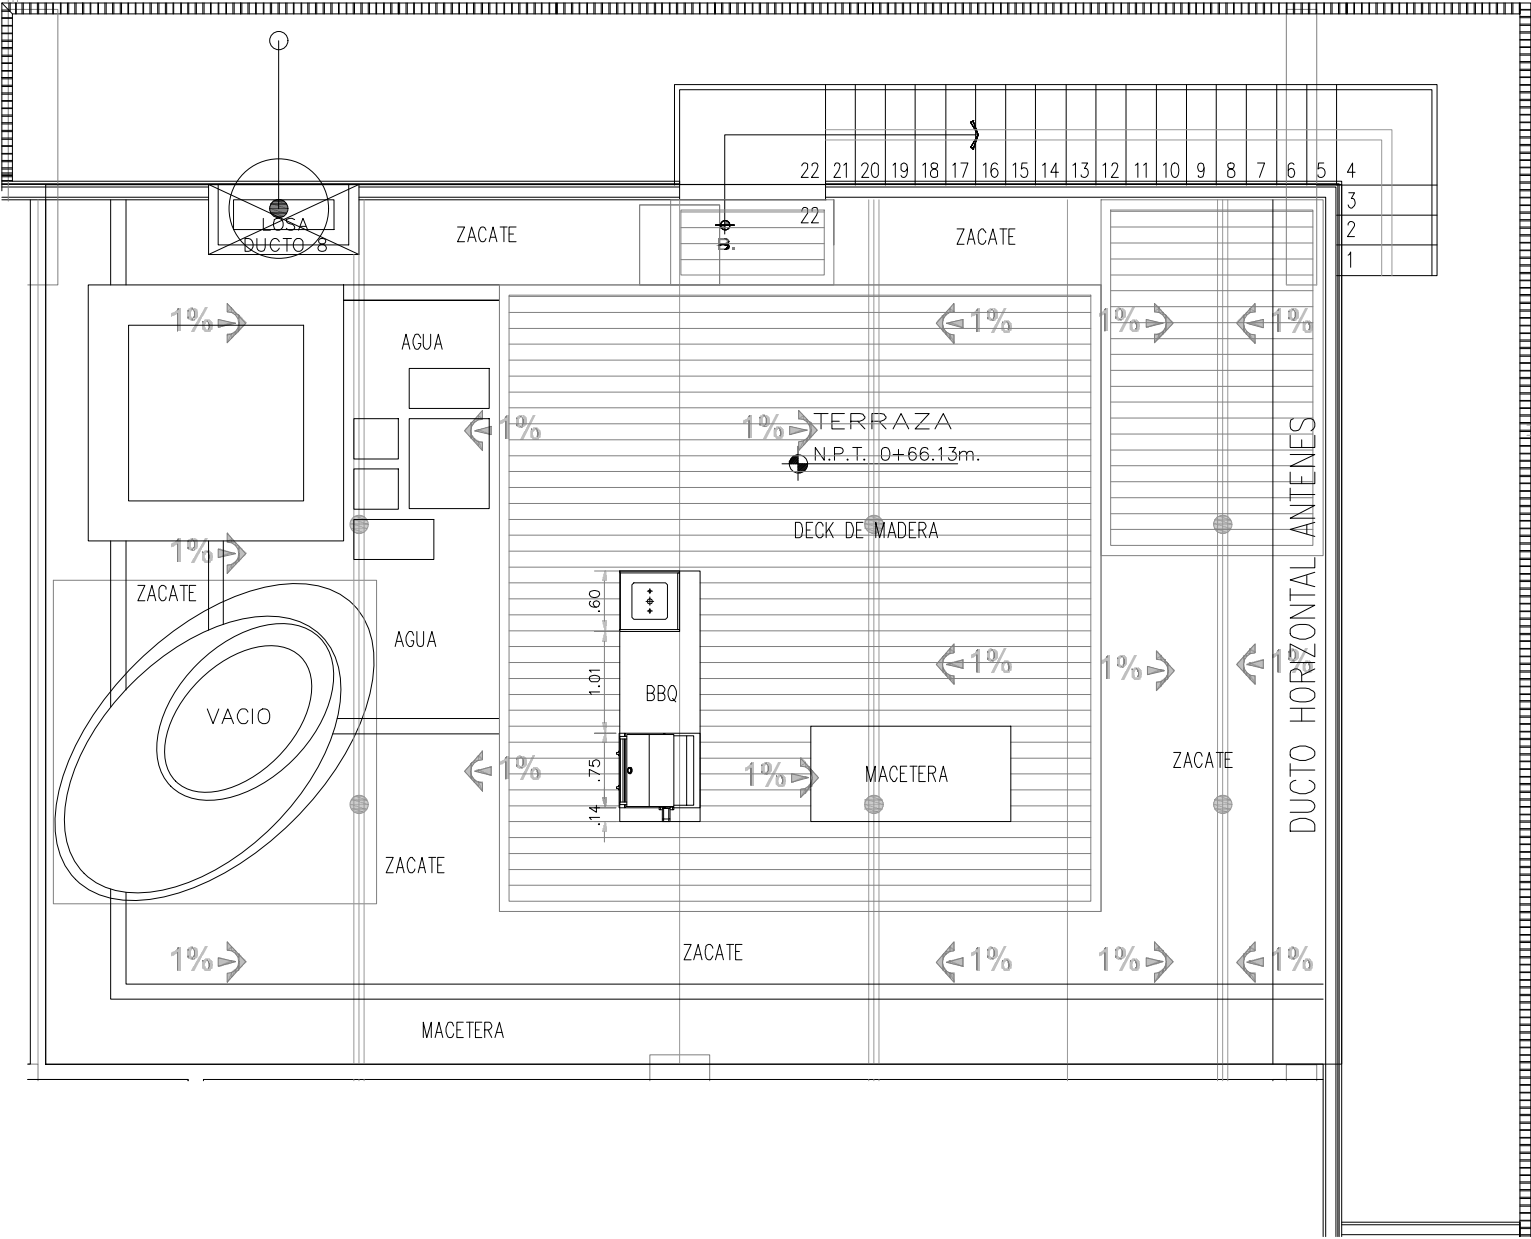

PLANTA ARQUITECTÓNICA AZOTEA (PENTHOUSE 183)
ESC 1:75

ÁREA: 112m²