



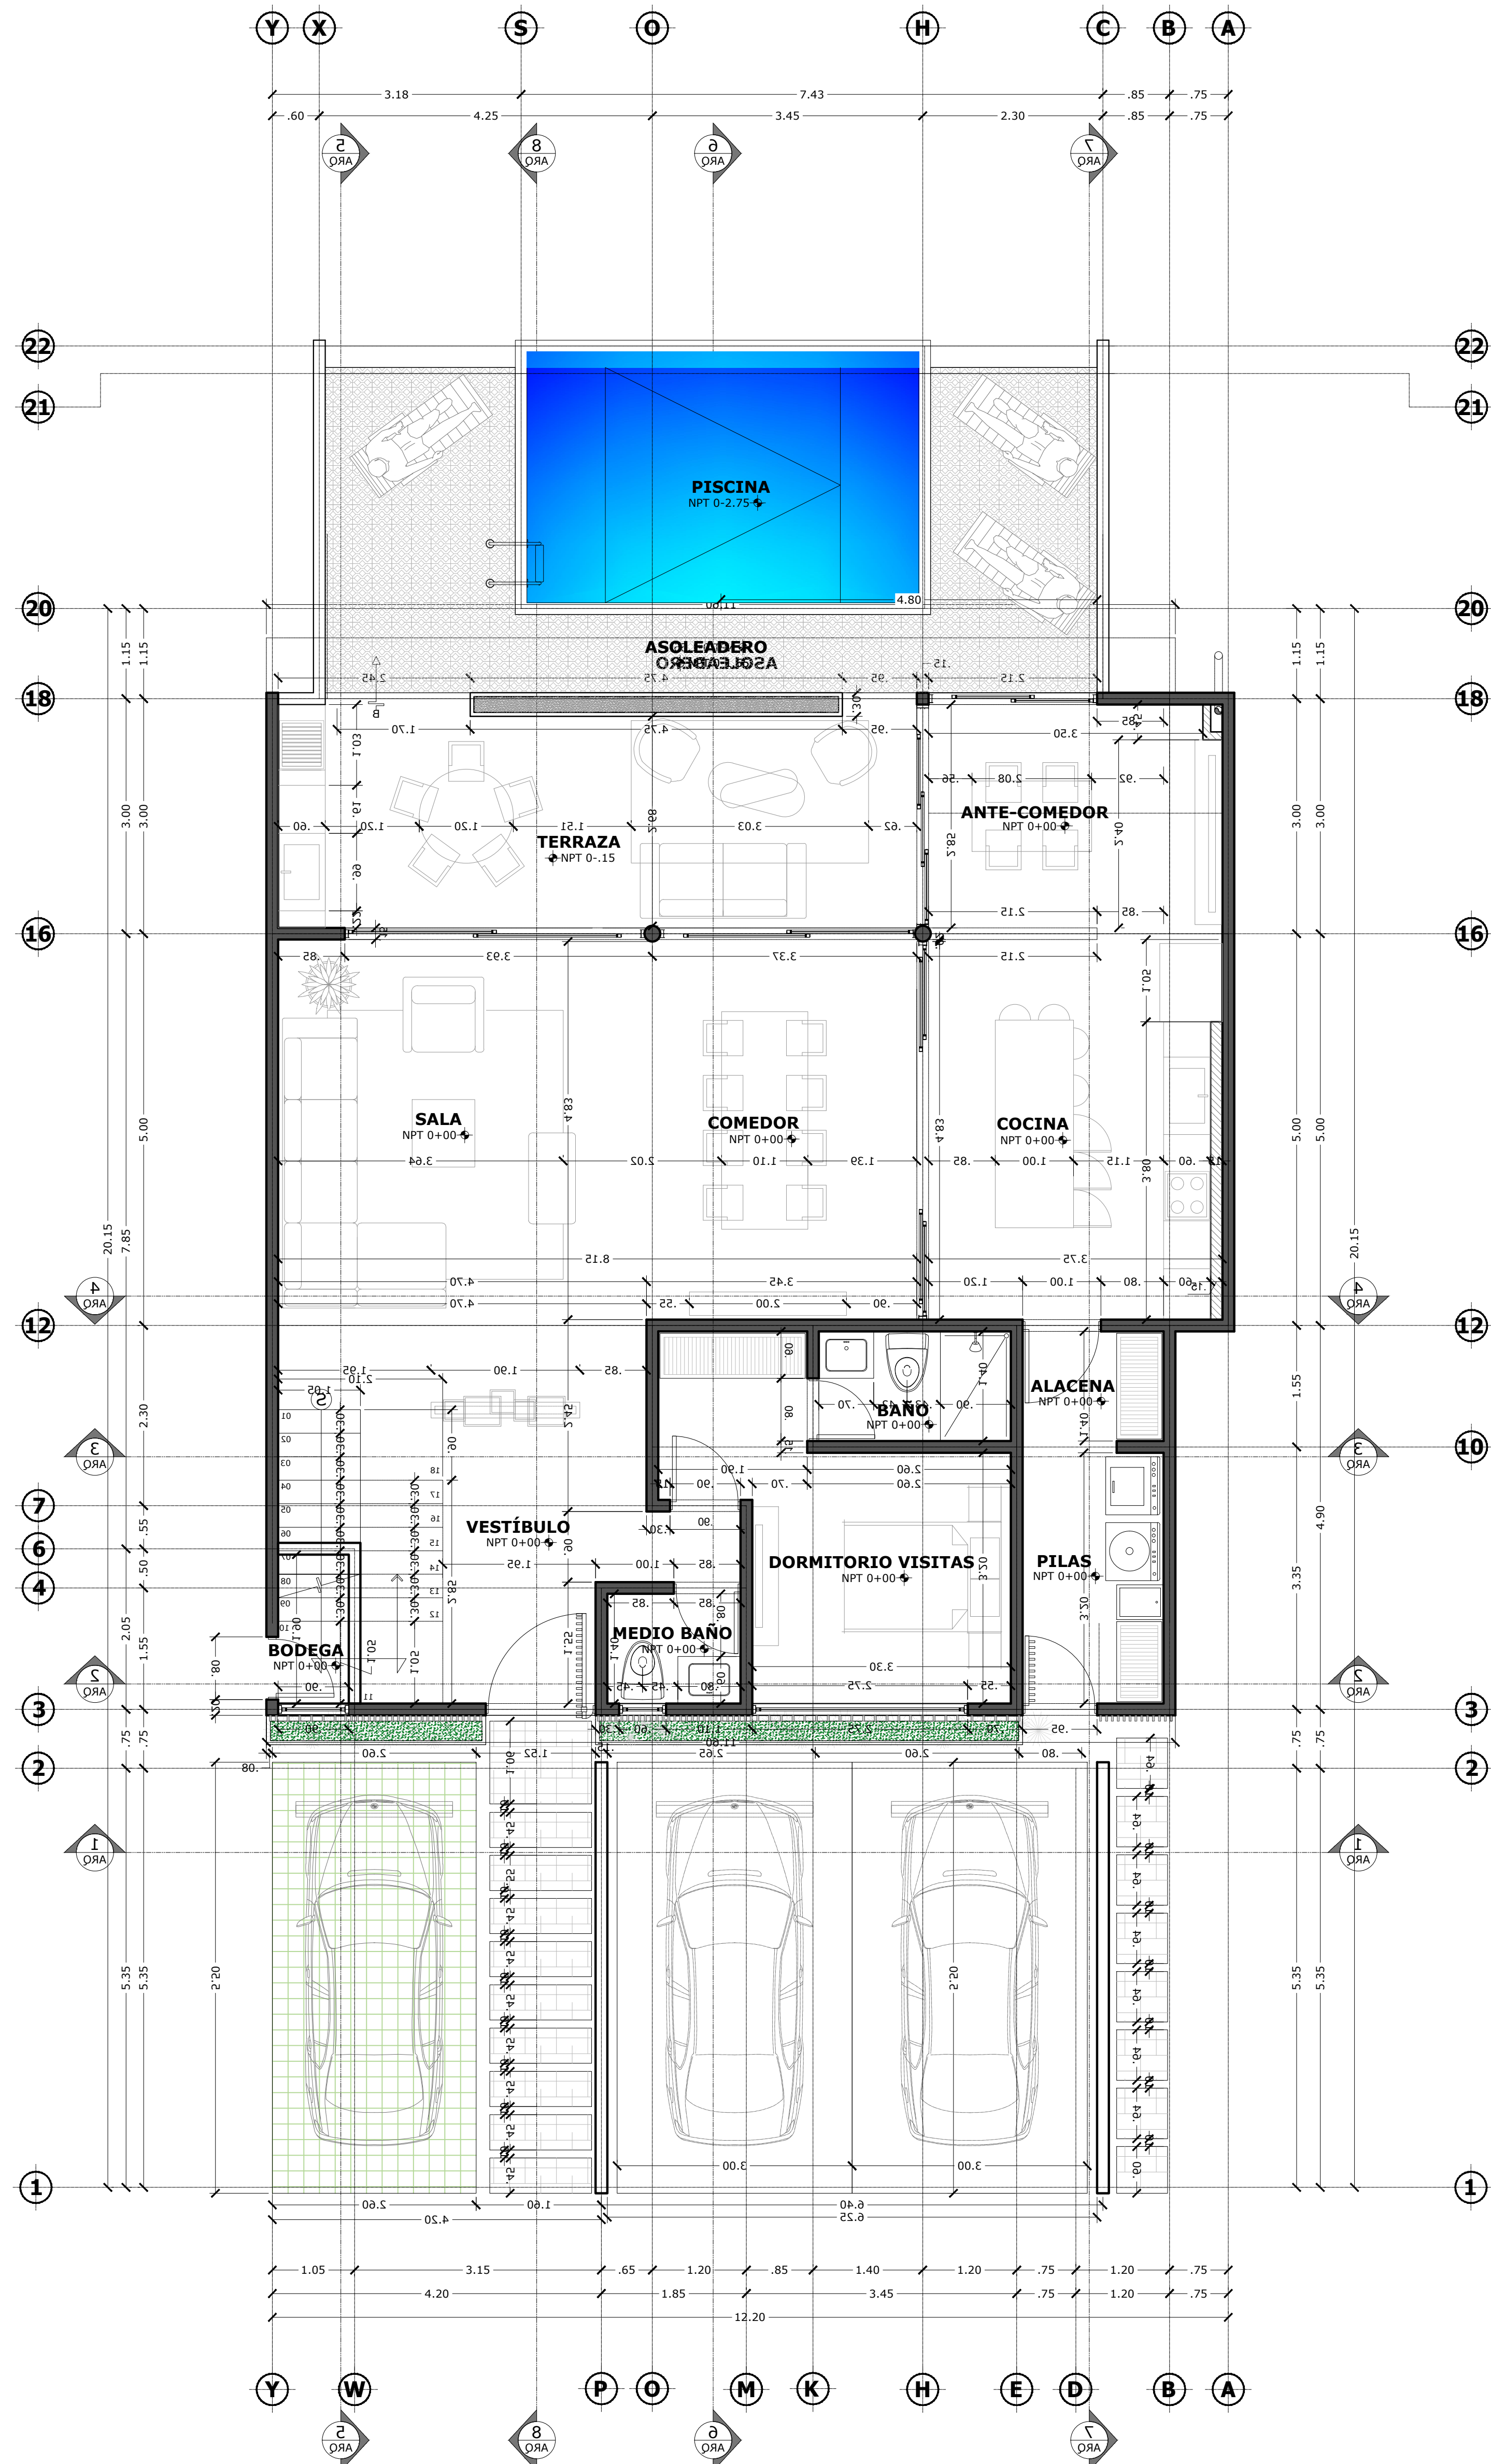

PLANTA ARQUITECTÓNICA NIVEL 1
ACQUARELLO ALTO DE LAS PALOMAS CASA DE HABITACIÓN

ESCALA 1:50
ACOTADO MTS

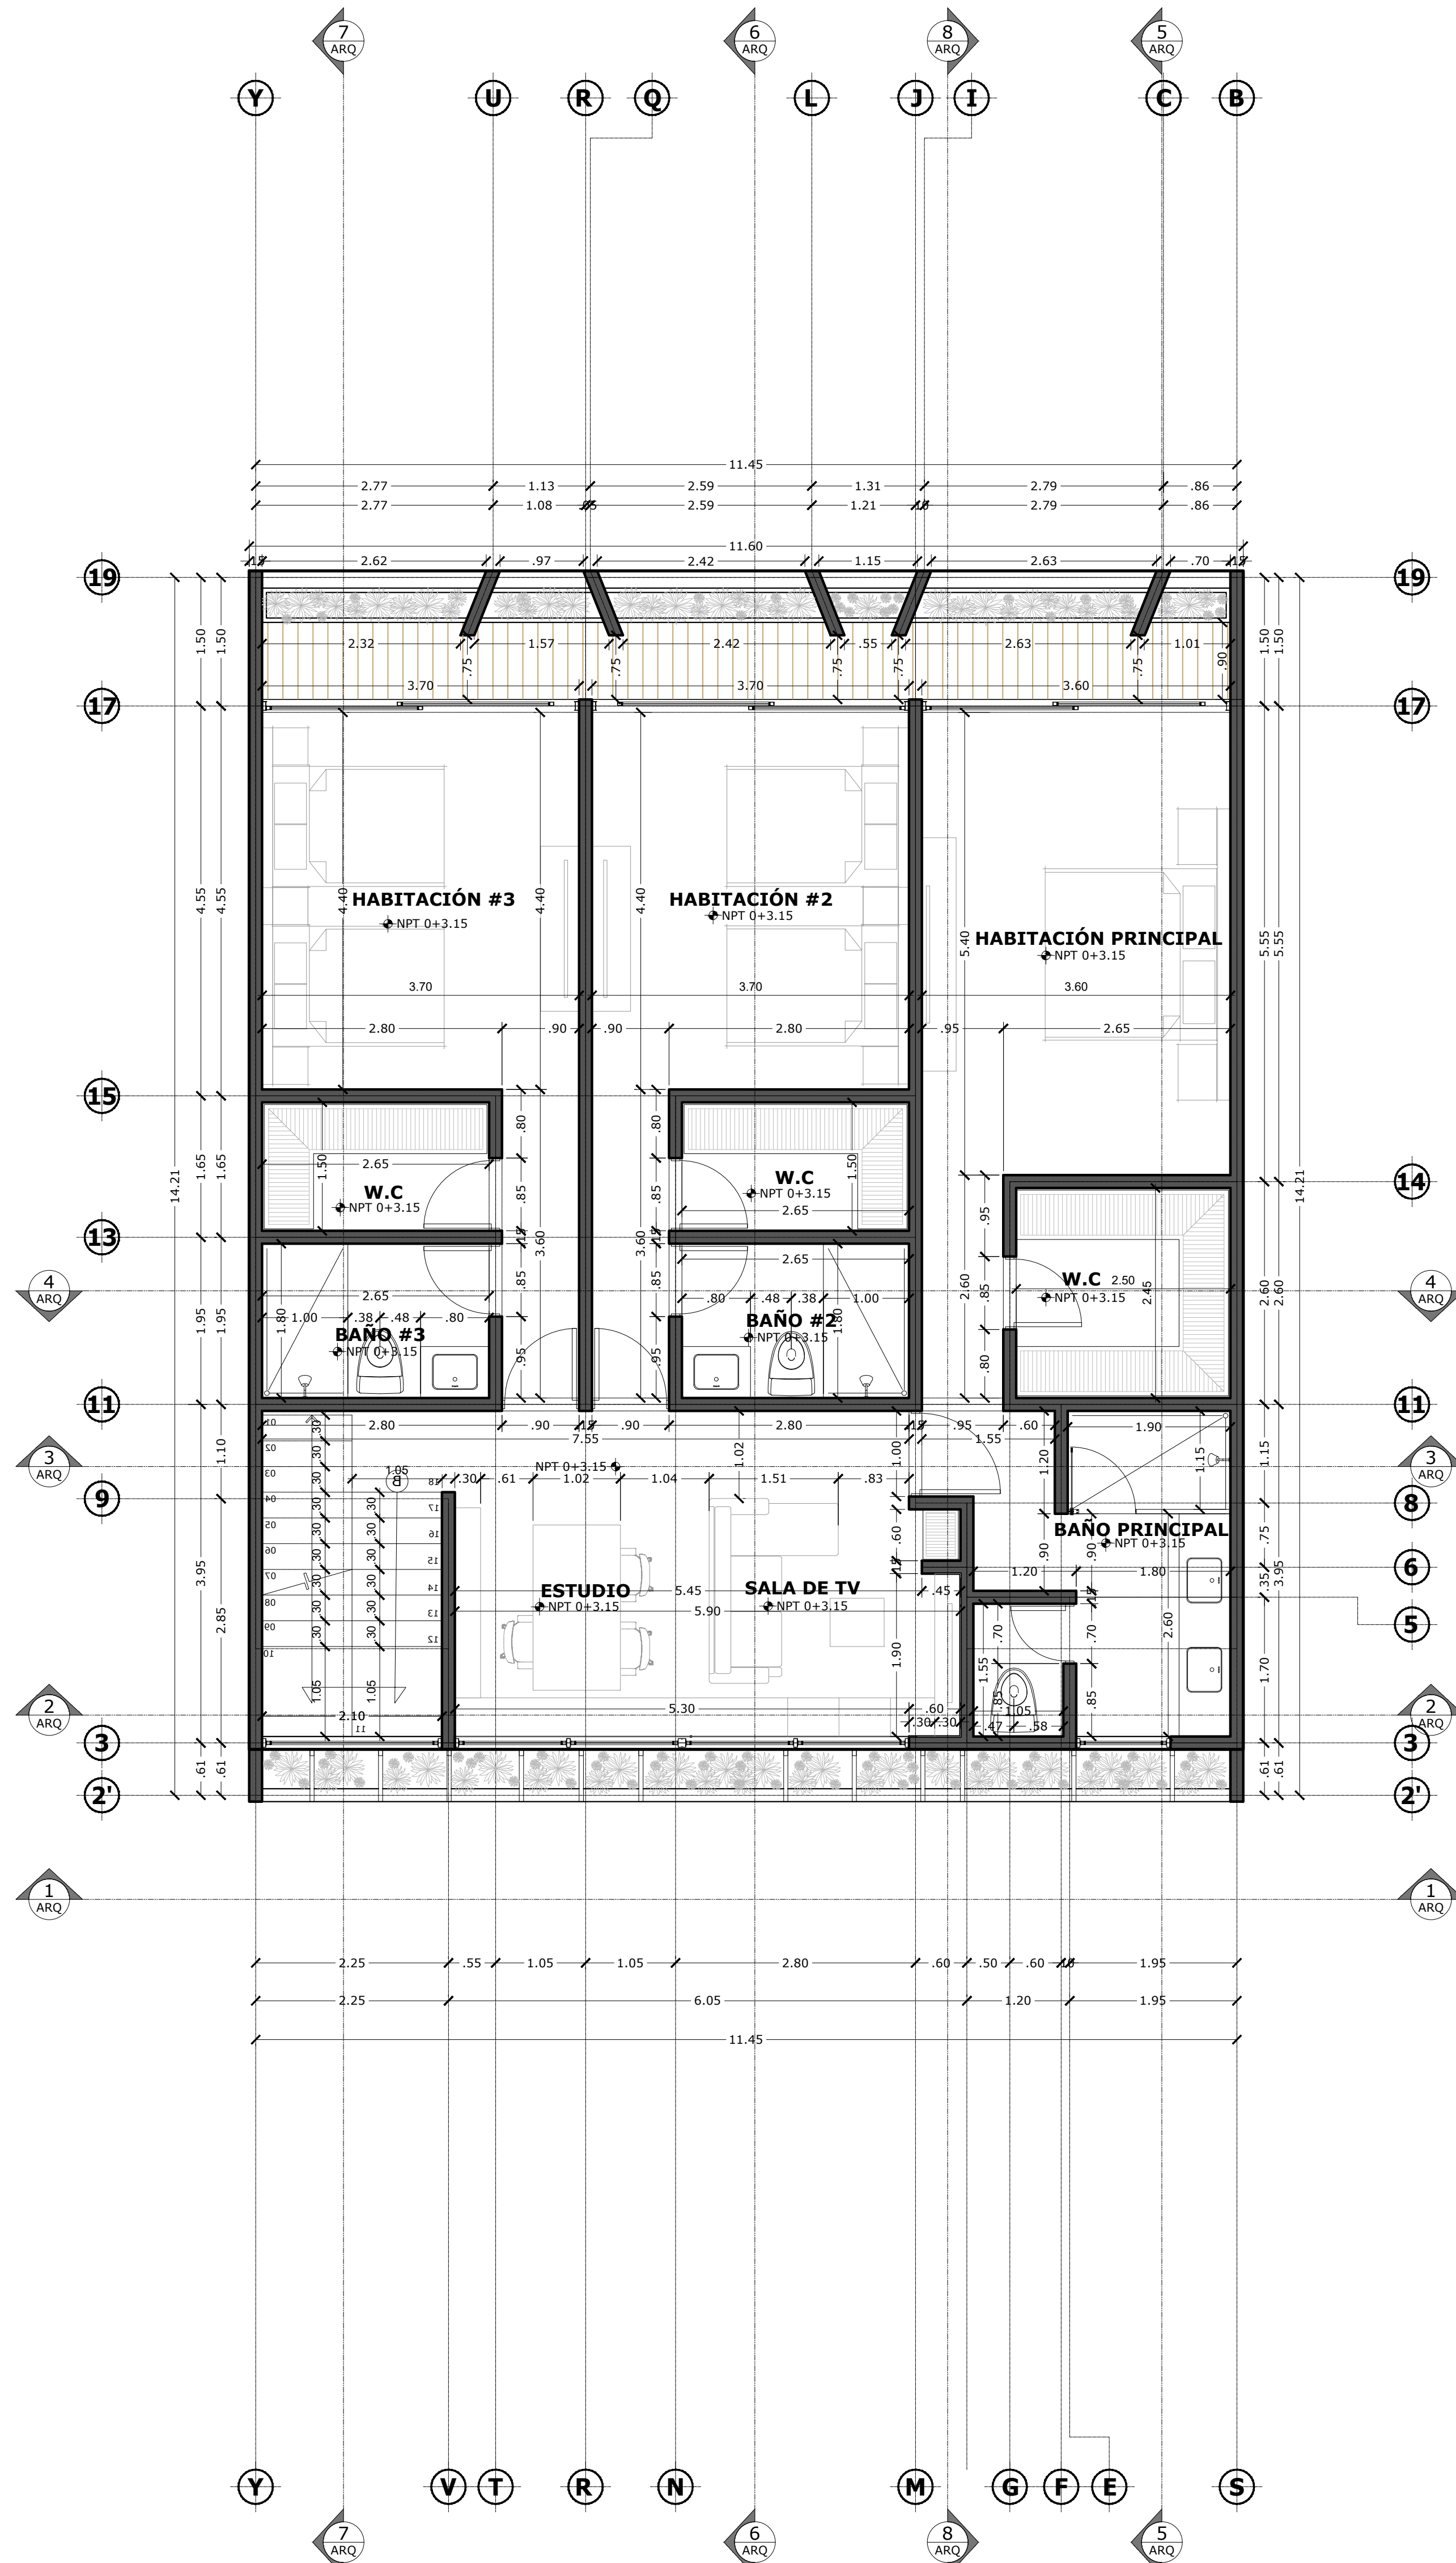

PLANTA ARQUITECTÓNICA NIVEL 2
ACQUARELLO ALTO DE LAS PALOMAS CASA DE HABITACIÓN

ESCALA 1:50
ACOTADO MTS

PROYECTO ACQUARELLO ALTO DE LAS PALOMAS CASA DE HABITACIÓN

INFORMACIÓN REGISTRO PÚBLICO		
PROPIETARIO: ACQUARELLO RESIDENCIAS ALTO DE LAS PALOMAS		
CEDULA: SOCIEDAD ANÓNIMA		
N. CATASTRO: 1-4702-1974		
FOLIO REAL: 225359-000		
CONTENIDO		
• PLANTA ARQUITECTÓNICA NIVEL 0+0.00		
• PLANTA ARQUITECTÓNICA NIVEL 0+3.05		
• PLANTA ARQUITECTÓNICA DE TECHOS		
MCI INGENIERÍA		
Telf: 4001-5455 - Email: info@mci.com		
Se prohíbe la reproducción parcial o completa de este plano sin consentimiento. Este plano es propiedad intelectual de MCI Ingeniería y Desarrollo S.A.		
PROYECTO	FECHA	LÁMINA
MCI-ACQ-AP	2022-09	A-01