


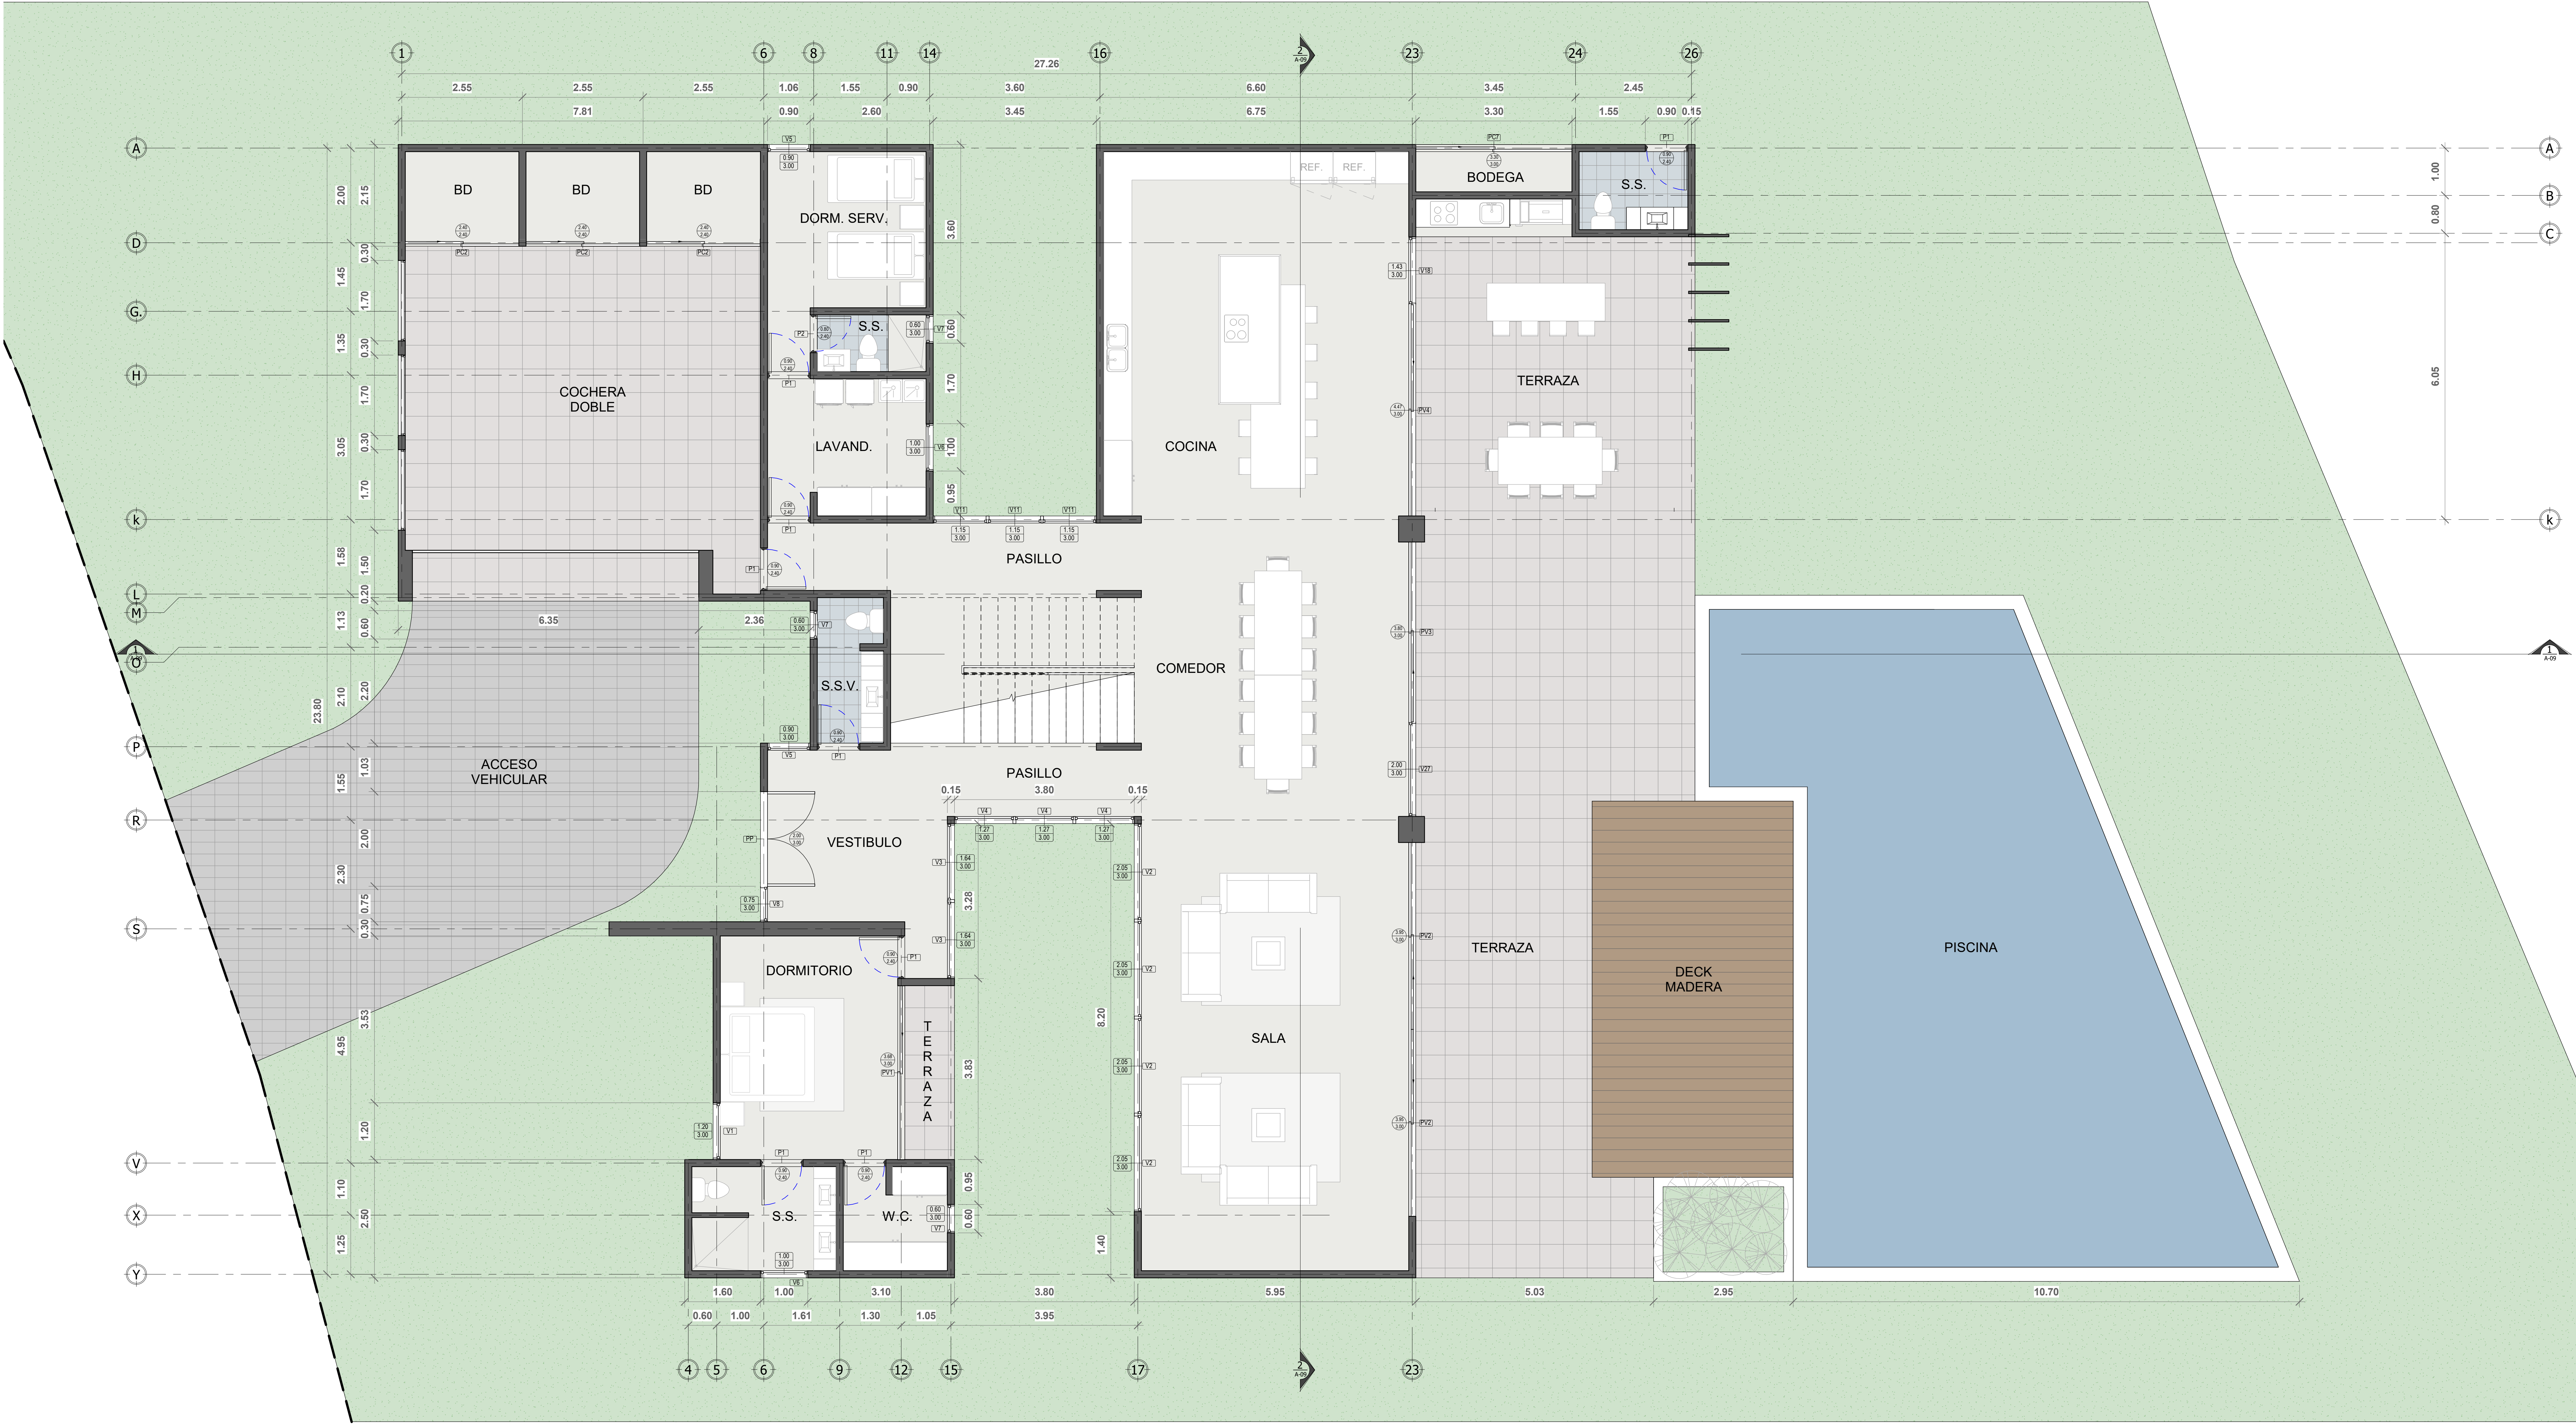

1 PLANTA ARQUITECTONICA 1 NIVEL
1 : 50

CASA DULCE VIDA 08

Provincia 05 | Cantón 03 | Distrito 09
Guanacaste | Santa Cruz | Tamarindo

INFO

ARQUITECTO: Daniela Quesada Jiménez
N° REG: A-26293

INFORMACIÓN REGISTRO PÚBLICO

Propietario: Sergio Agustín Gutiérrez Seevers
Cédula: 1-1054-0265
N° Catastro: 5-1840859-2015
Folio Real: 114727-F-000


REVISIÓN

30.08.2023

NOTAS

1. Se prohíbe la reproducción total o parcial de este documento en forma mecánica, digital o electrónica según ley de propiedad intelectual.

NORTE

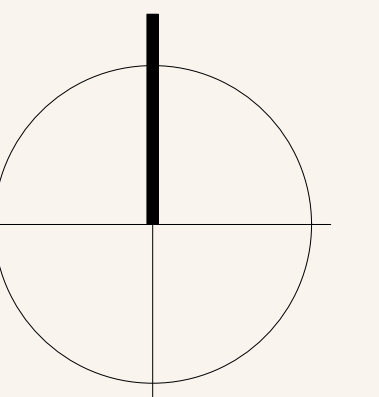


ESCALA

INDICADA

N. LÁMINA

A-04

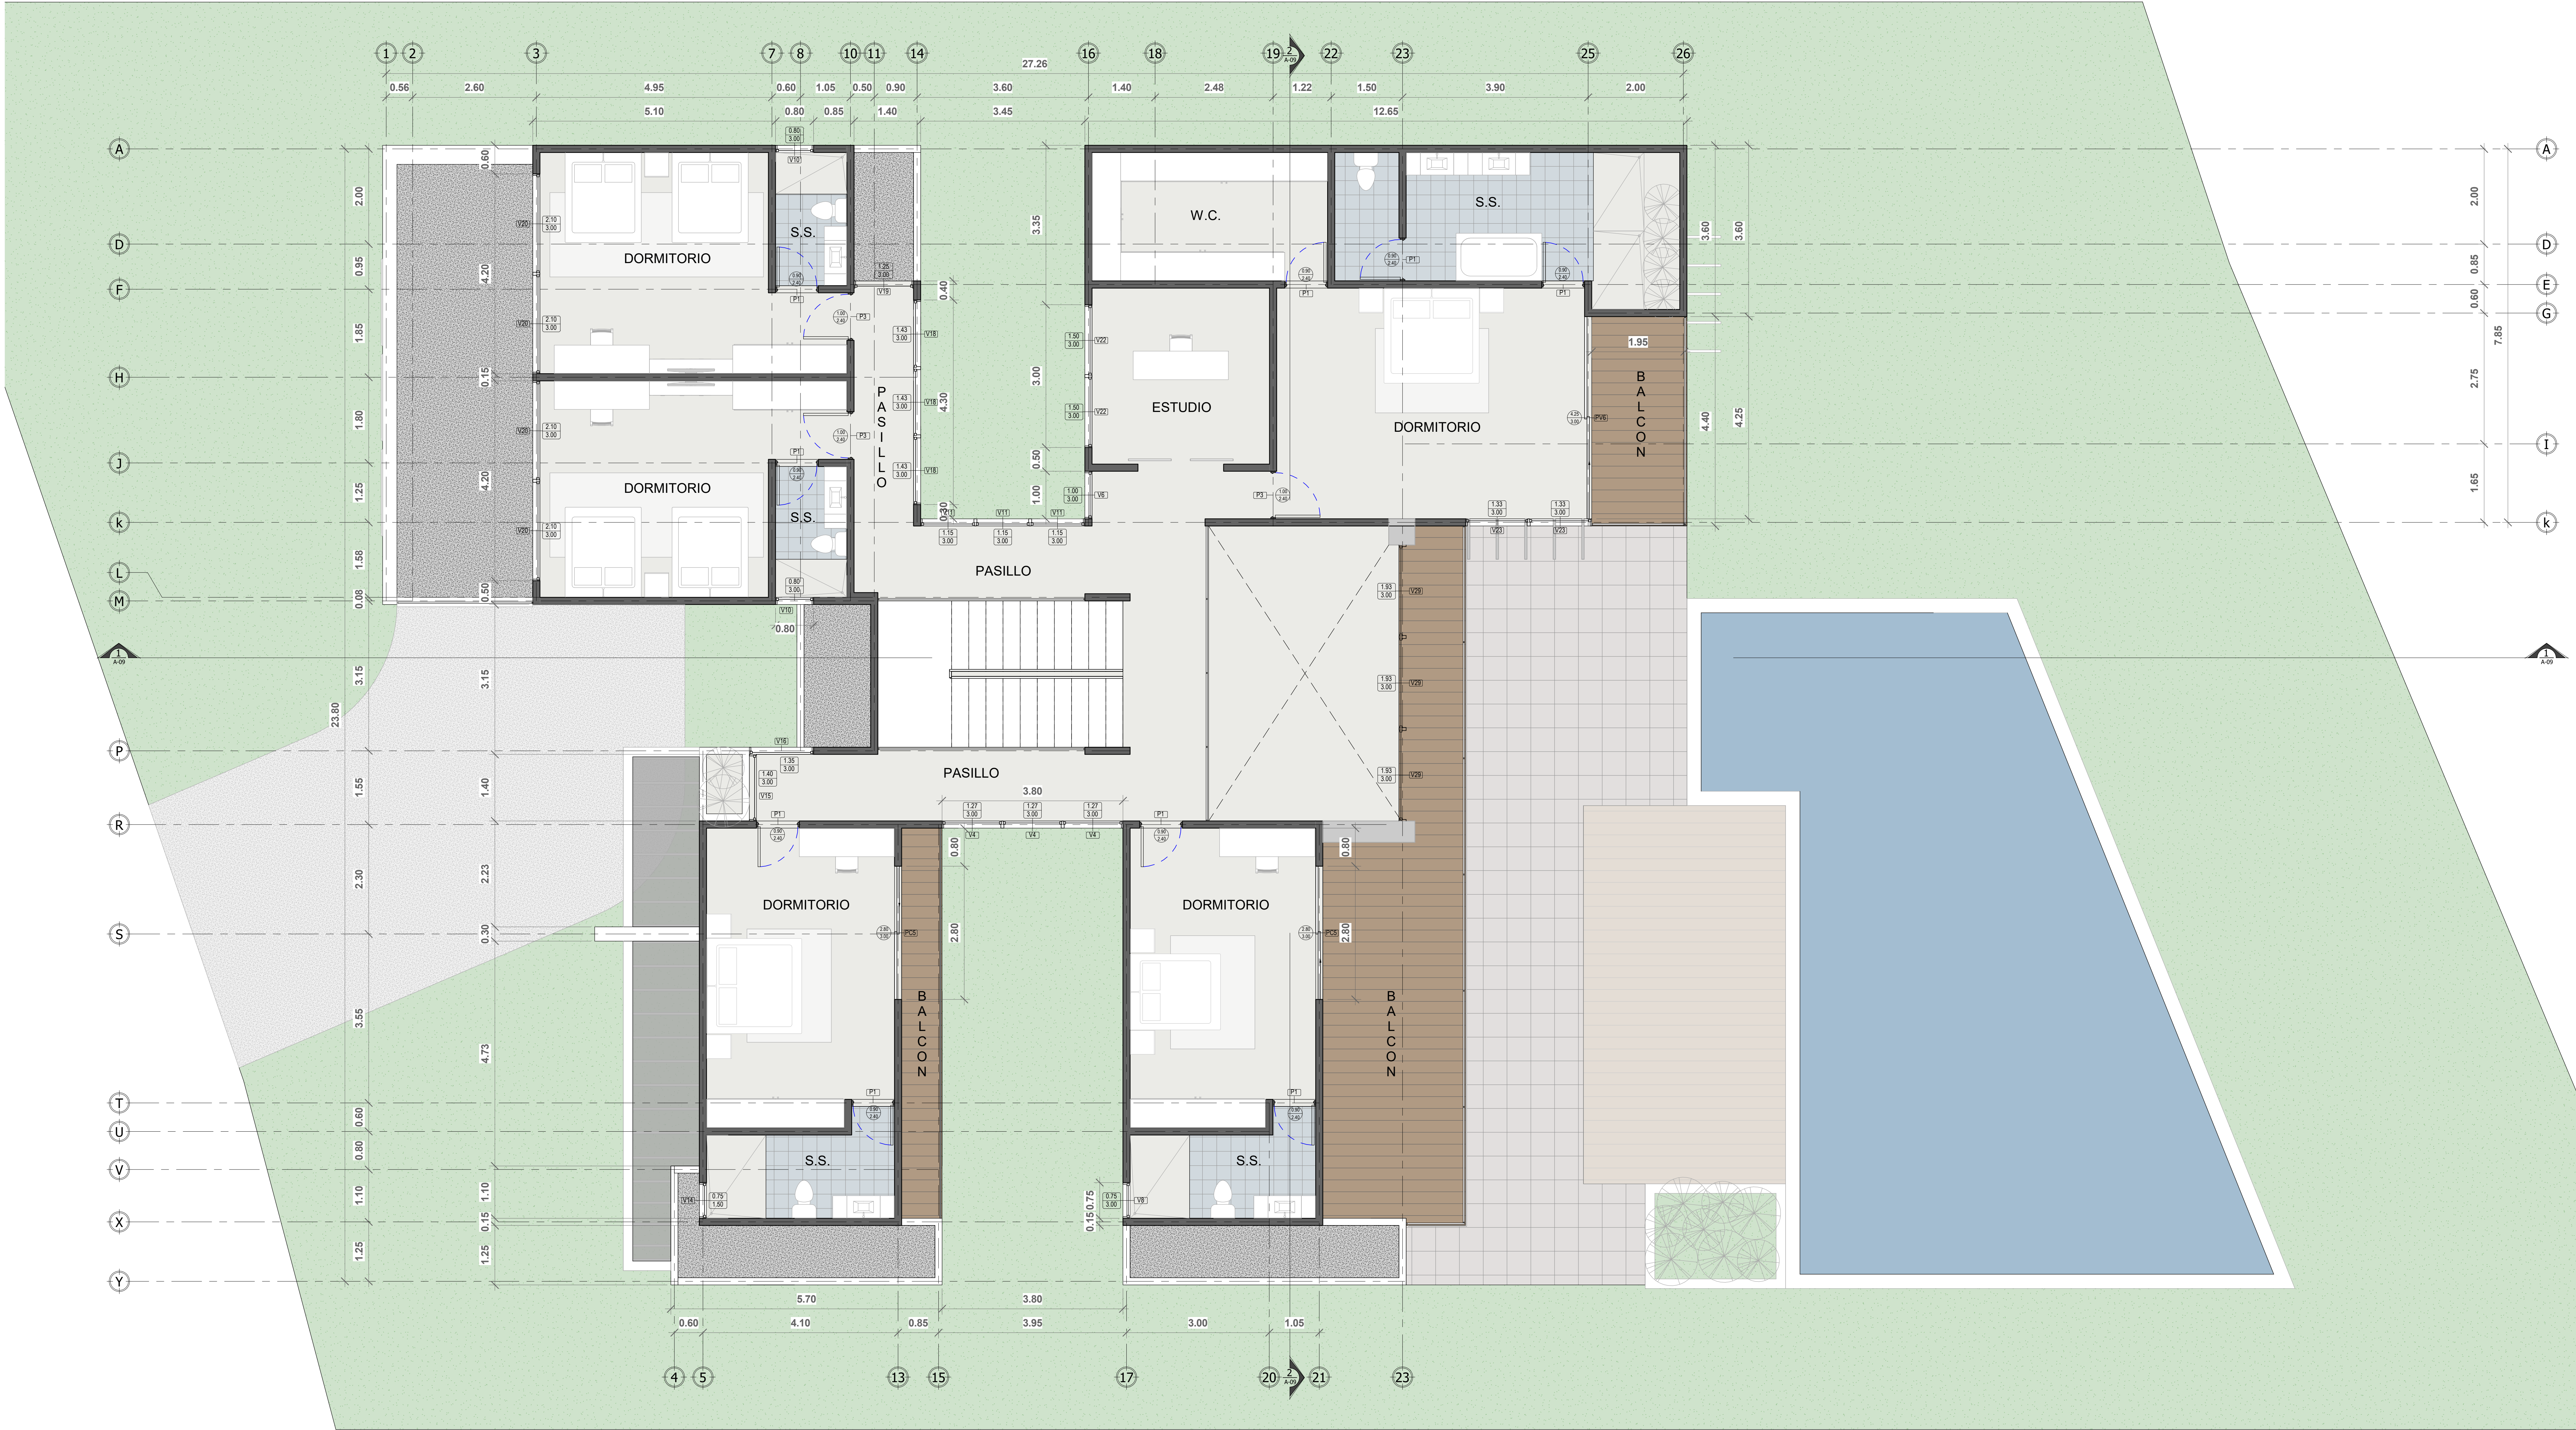

1 PLANTA ARQUITECTONICA 2 NIVEL
1 : 50

CASA DULCE VIDA 08

Provincia 05 Cantón 03 Distrito 09
Guanacaste Santa Cruz Tamarindo

INFO

ARQUITECTO: Daniela Quesada Jiménez
N° REG: A-26293

INFORMACIÓN REGISTRO PÚBLICO

Propietario: Sergio Agustín Gutiérrez Seevers
Cédula: 1-1054-0265
N° Catastro: 5-1840859-2015
Folio Real: 114727-F-000


REVISIÓN

30.08.2023

NOTAS

1. Se prohíbe la reproducción total o parcial de este documento en forma mecánica, digital o electrónica según ley de propiedad intelectual.

NORTE

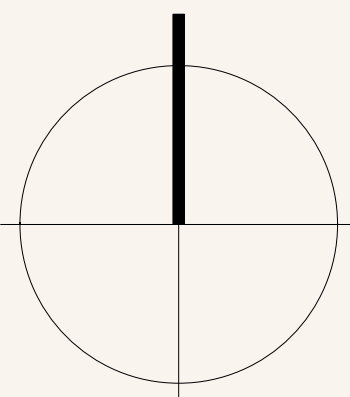

ESCALA

INDICADA

N. LÁMINA

A-05