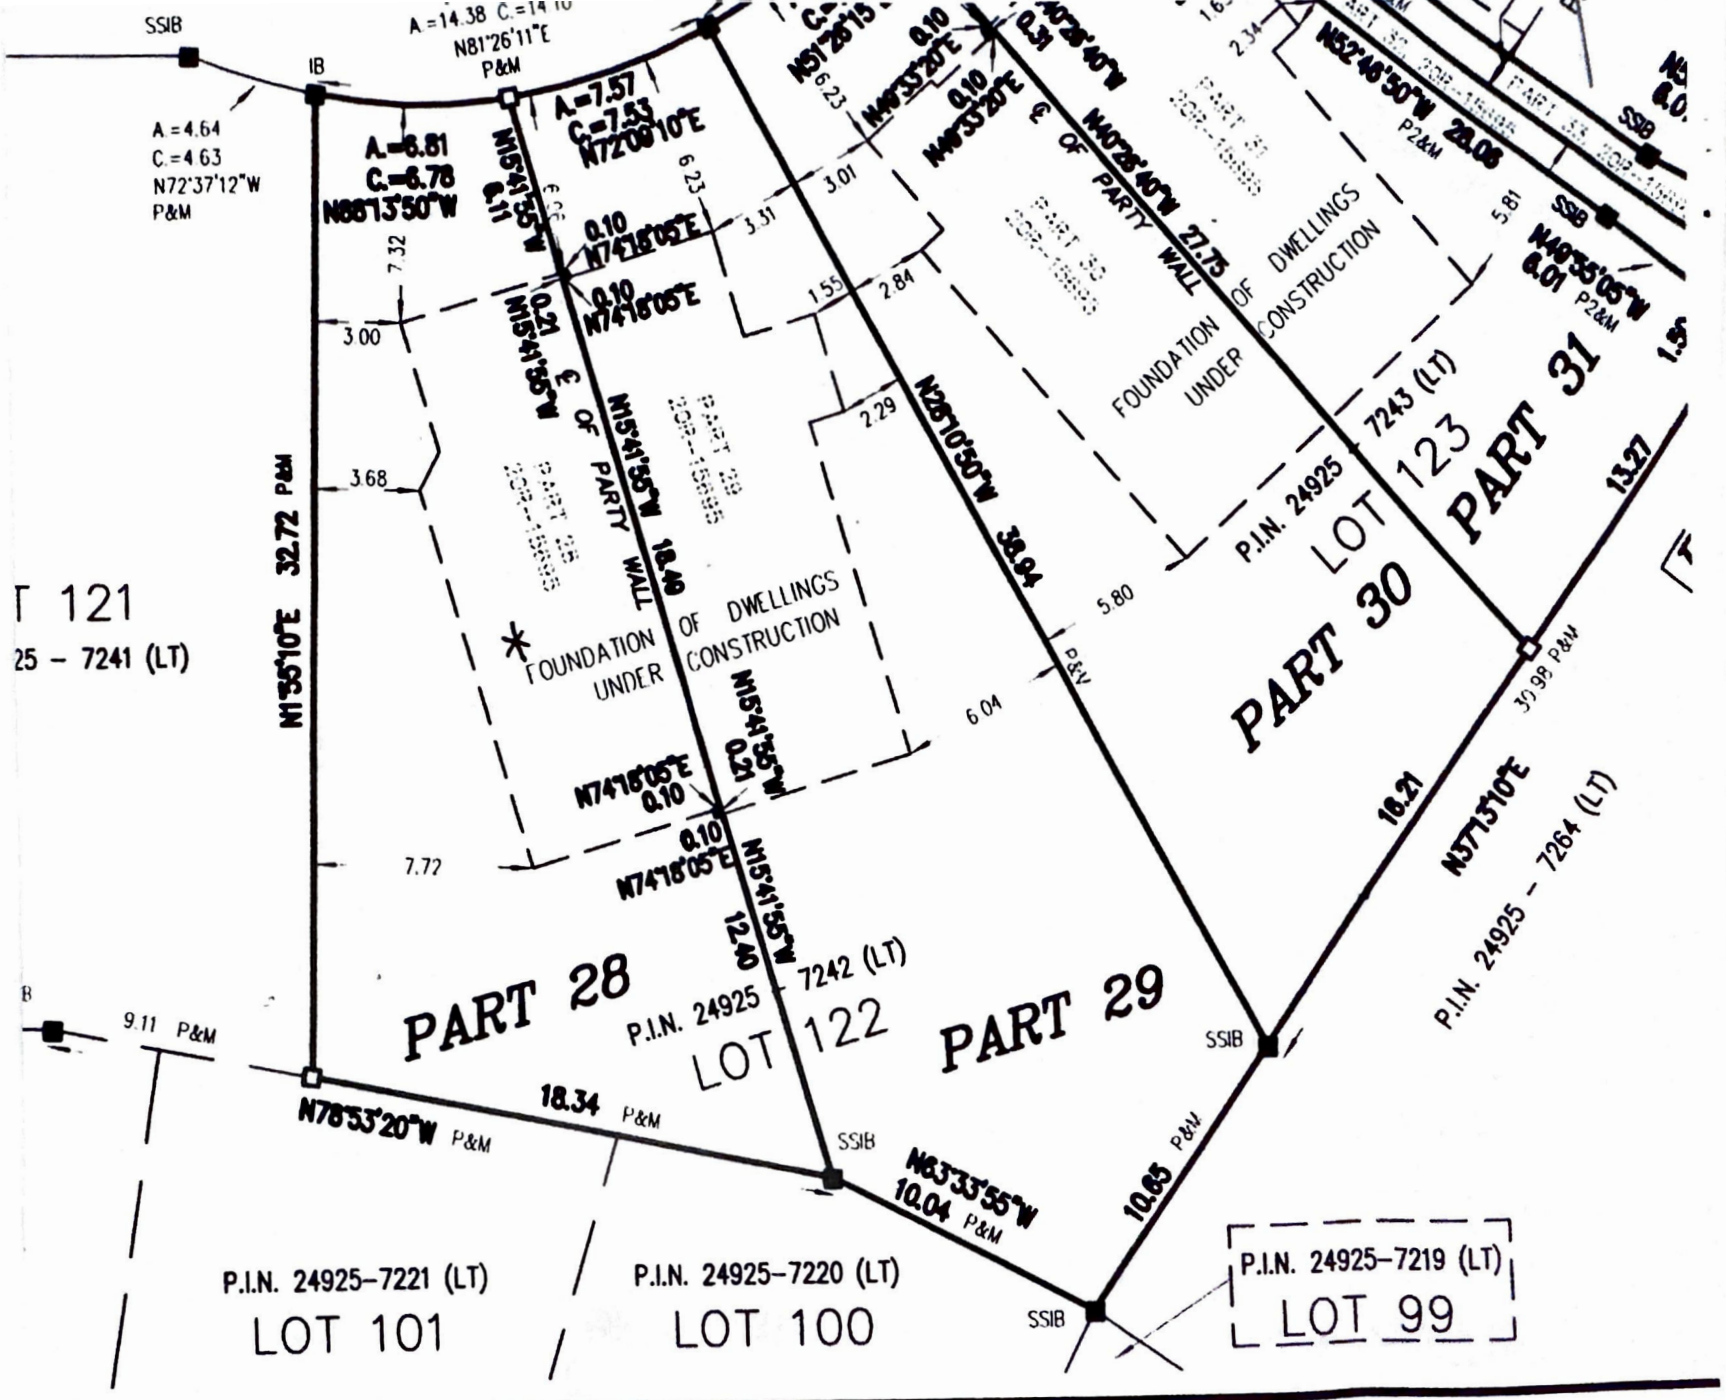
SSIB
IB
A=14.38 C=14.10
N81°26'11"E
P&M
A=4.64
C=4.63
N72°37'12"W
P&M
A=6.81
C=6.78
N88°13'50"W
A=7.57
C=7.53
N72°09'10"E
N15°41'55"W
0.11
0.10
N74°18'05"E
0.21
N15°41'55"W
18.49
℄ OF PARTY WALL
FOUNDATION OF DWELLINGS UNDER CONSTRUCTION
N15°55'10"E 32.72 P&M
N26°10'50"W 38.94
N40°28'40"W 27.75
N52°46'50"W 28.06
P2&M
N49°55'05"W
6.01
P2&M
P.I.N. 24925 - 7243 (LT)
LOT 123
PART 31
PART 30
13.27
30.98 P&M
18.21
N37°13'10"E
P.I.N. 24925 - 7264 (LT)
T 121
25 - 7241 (LT)
PART 28
P.I.N. 24925 - 7242 (LT)
LOT 122
PART 29
12.40
9.11 P&M
N78°53'20"W P&M
18.34 P&M
N63°33'55"W
10.04 P&M
10.85 P&M
P.I.N. 24925-7221 (LT)
LOT 101
P.I.N. 24925-7220 (LT)
LOT 100
P.I.N. 24925-7219 (LT)
LOT 99